


23. Bezirk
Anton-Baumgartner-Strasse
9-II

TOP
25
Dachgeschoss

VORRAUM	6,84 m ²
WOHNKÜCHE	27,22 m ²
ZIMMER_01	13,50 m ²
ZIMMER_02	10,82 m ²
BAD	5,14 m ²
WC	1,66 m ²
WOHNFLÄCHE	65,18 m²
BALKON	6,24 m ²
TERRASSE	4,03 m ²
GESAMT	75,45 m²


TOP 25

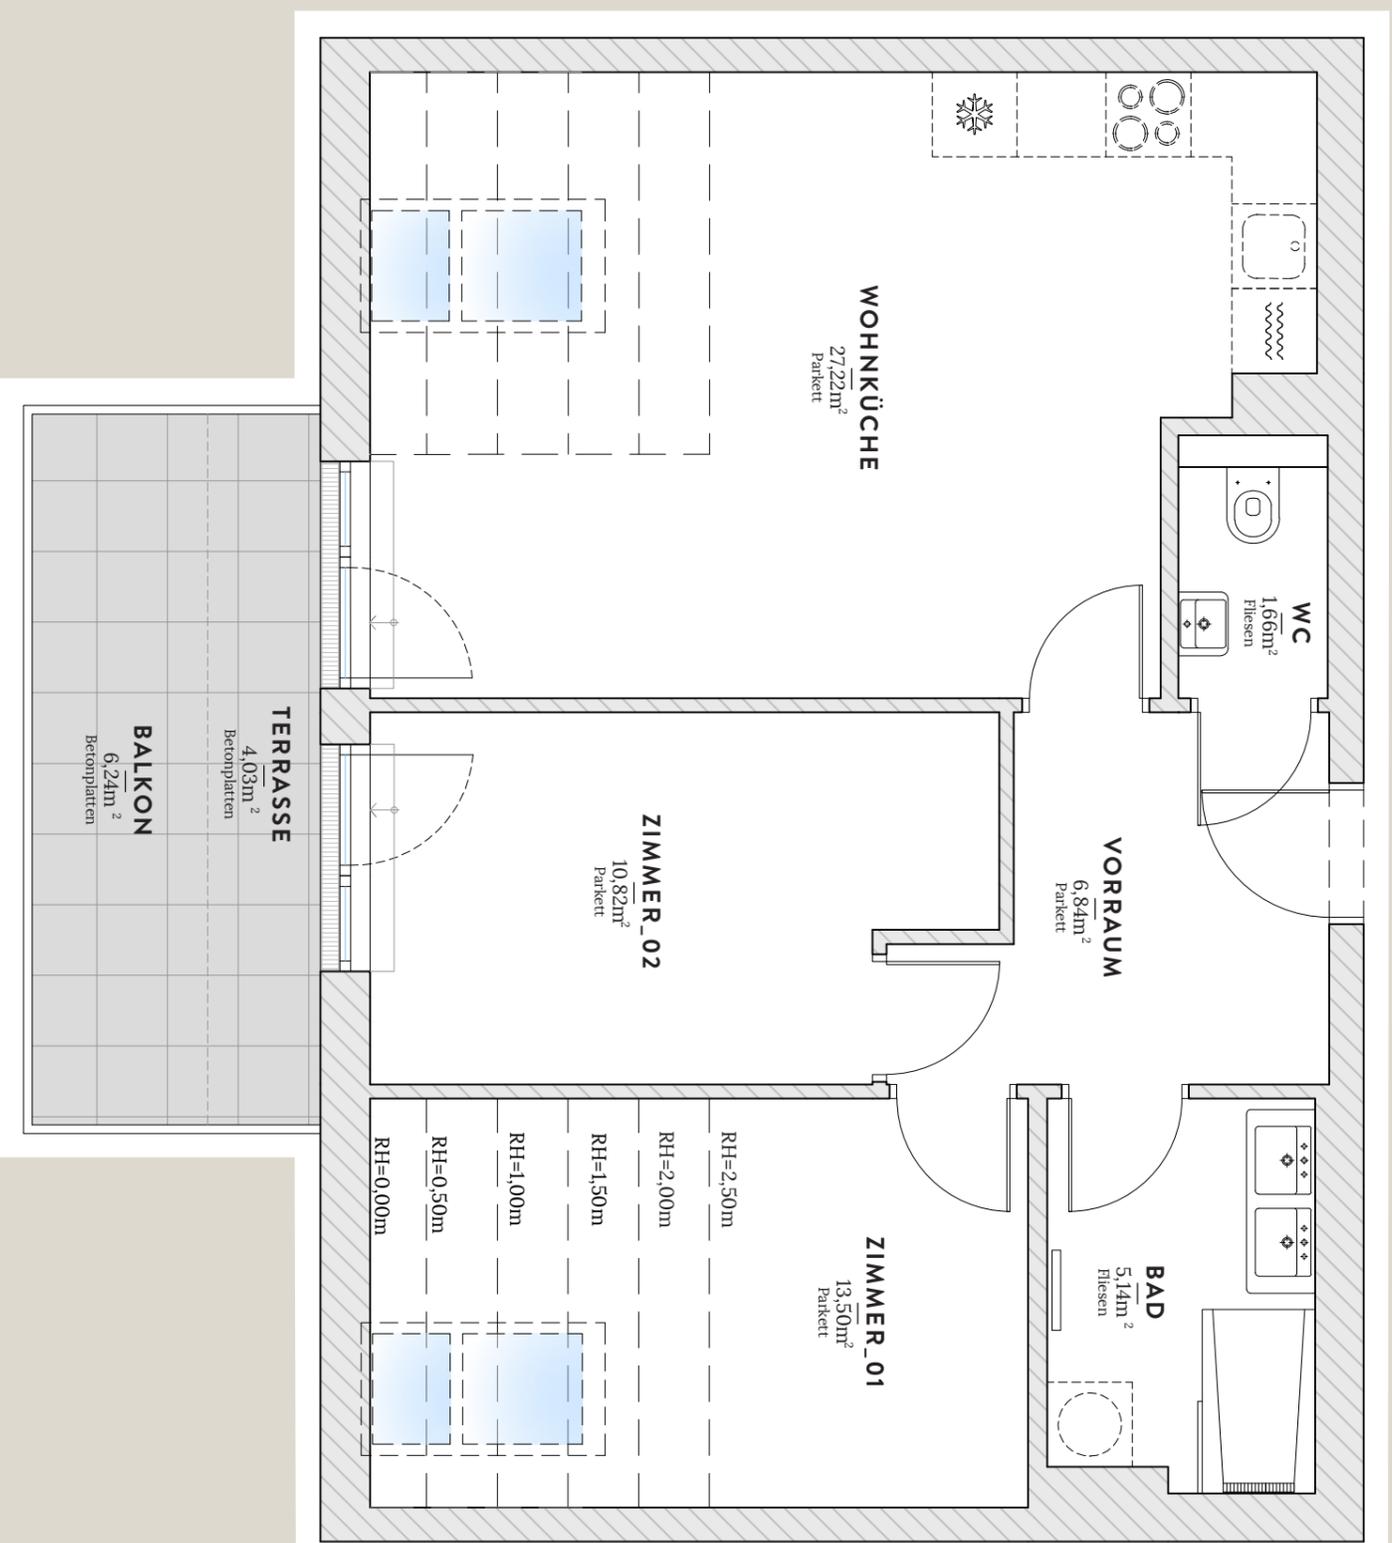

Unverbindliche Plankopie. Änderungen während der Bauausführung, infolge Behördenauflagen, haustechnischer und konstruktiver Maßnahmen vorbehalten. Die Raumhöhe in den Aufenthaltsräumen beträgt mindestens 2,50 m sofern nicht anders angegeben. Dieser Plan ist nicht für die Bestellung von Einbaumöbeln verwendbar. Naturmöbe erforderlich! Die Einrichtung dargestellt und werden Sanitär Möbel sind illustrativ dargestellt und werden nicht geliefert. Für Abweichungen von diesem Plan übernimmt der Verkäufer keine Haftung.



Kinskygasse

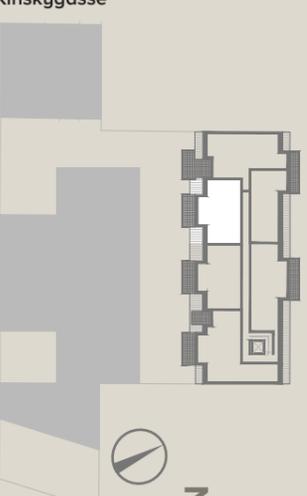

Anton Baumgartner Straße