


TIEFGARAGE

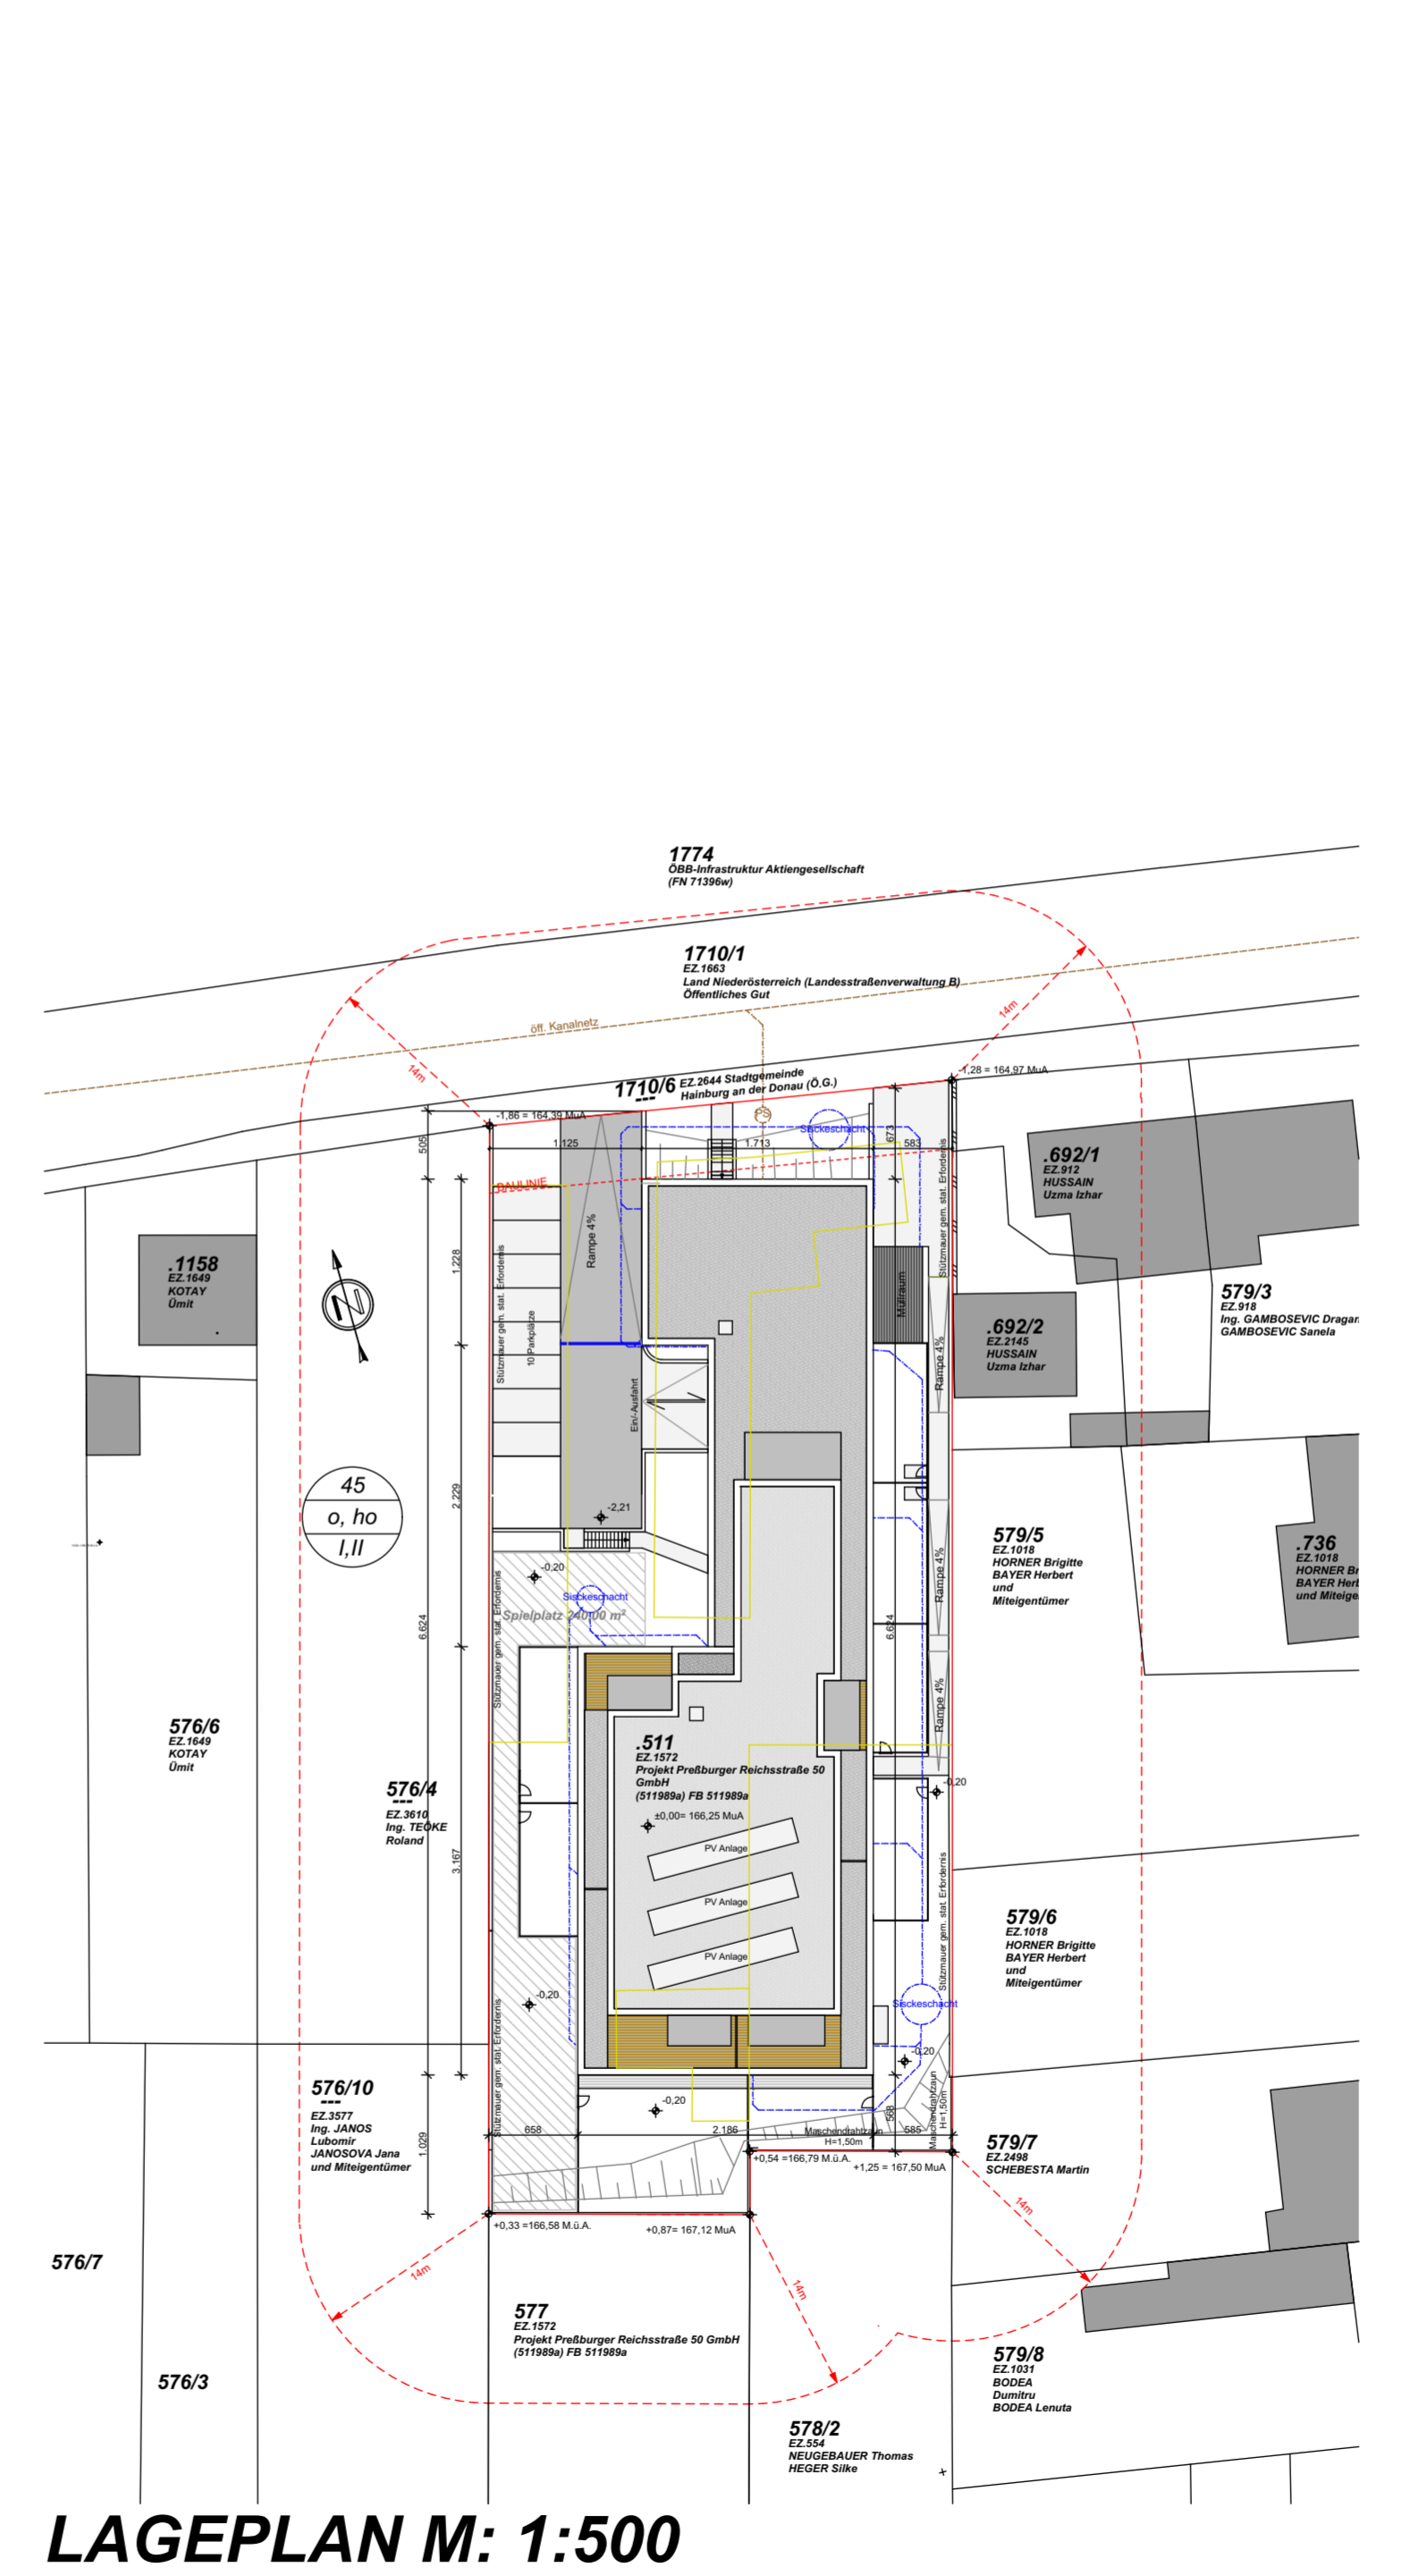

LAGEPLAN M: 1:500
 Grundlage: Vermessung GZ 8401 vom 17/11/2020
 erstellt durch die Gerhard Sentner Vermessung ZT GmbH

Sommerliche Überwärmung (gem. ON 8110-3)
 Durch Anbringen von Abschattungsvorrichtungen mit einem Verschattungsfaktor von 0,32 (Raffstore oder Rollläden außenliegend) wird eine sommerliche Überwärmung gem. ON 8110-3 vermieden.

Lüftung (gem. OIB-Richtlinie 3 - 10.1.1 in der Fassung der NÖ BTY 2014)
 Innenliegende Sanitärräume werden durch ausreichend dimensionierte mechanische Lüftungen gelüftet. Bei sonstigen innen liegenden Räumen, ausgenommen Gänge, wird eine Lüftungsmöglichkeit zu sorgen.

Absturzicherungen (gem. OIB-Richtlinie 4 - 4. in der Fassung der NÖ BTY 2014)
 Bei allen im gewöhnlichen Gebrauch zugänglichen Stellen, bei denen die Gefahr eines Absturzes besteht, werden Absturzicherungen gem. OIB Richtlinie 4 - 4.1. ausgeführt. Dienen Verglasungen als Absturzicherungen werden diese aus geeignetem Verbund-Sicherheitsglas gem. OIB-Richtlinie 4 - 4.3 ausgeführt.

Rauchwärmelider (gem. OIB-Richtlinie 2 - 3.11. in der Fassung der NÖ BTY 2014)
 In Aufenthaltsräumen ausgenommen in der Küche- sowie in Gängen über die Fluchtwege von Aufenthaltsräume führen, werden mind. ein Rauchwärmelider angeordnet.

Verglasungen (gem. OIB-Richtlinie 4 - 5.1.1. in der Fassung der NÖ BTY 2014)
 Stabstüren und Verglasungen ohne absturzsichernde Funktion werden gem. OIB-Richtlinie 4 - 5.1.1 aus geeignetem Sicherheitsglas (ESG) ausgeführt.

Koten prüfen! Naturmaße nehmen!

Der vorliegende Einreichplan hat den Zweck der baurechtlichen Genehmigung durch die jeweilige Baubehörde und ist nicht als Ausführungsplan konzipiert. Vor Ausführung des Bauvorhabens sind durch die bauausführenden Unternehmen entsprechende Ausführungspläne auf Basis dieses Einreichplans anzufertigen.

PARIE: A B C D E F G H I

EINREICHPLAN

Neubau eines Wohnhauses mit 24 Wohneinheiten und Abbruch von bestehenden Gebäuden für das Projekt Preßburger Reichsstraße 50 GmbH .

ANSCHRIFT: Preßburger Reichsstraße 50, 2410, Hainburg a.d. Donau

GST.NR.: .511

EINLAGEZAHL: 1572


KAT.GEM.: Hainburg an der Donau

DATUM: 24. November 2020

PLAN NR.: EP_200910

PLANINHALT:
 Grundriss Tiefgarage M: 1:100
 Lageplan M: 1:500

GRUNDSTÜCKSEIGENTÜMER: Projekt Preßburger Reichsstraße 50 GmbH (511989a)
 Donaulände 35a,
 2410, Hainburg an der Donau

PLANVERFASSER: 
 hanneswenth
 bauen_planen_wohnen
 Hauptstraße 31, 2413 Berg
 tel. +43 (0) 2143 30433
 mail_office@hanneswenth.at
 web_www.hanneswenth.at
 Baumeister gem. §99 GewO 1994

BAUWERBER: Projekt Preßburger Reichsstraße 50 GmbH (511989a)
 Donaulände 35a,
 2410, Hainburg an der Donau

BAUBEHÖRDE:

BAUFÜHRER:

AUF DIE EINHALTUNG DER BESTIMMUNGEN DER OIB-RICHTLINIEN 1-6 WÄHREND DER BAUFÜHRUNG WIRD AUSDRÜCKLICH HINGEWIESEN!
 Dieser Plan bzw. Ausarbeitung ist unser geistiges Eigentum und unterliegt dem Urheberrecht und darf ohne unsere Zustimmung weder verwendet, vervielfältigt, überarbeitet oder an Dritte weitergegeben werden. Eine Verletzung dieses Urheberrechtes ist strafbar und verpflichtet zum Schadensersatz lt. Urheberrechtsgesetz BGBl. III/1936, 206/1949, 106/1953.