

STOCK IM WEG

MODERNES WOHNEN
ZWISCHEN STADT UND GRÜN.

Stock im Weg 3, 1130 Wien TOP 6, 1.OG


Wohnfläche ca. 92,36 m²
Balkon ca. 11,48 m²

1 Vorraum	5 Wohnküche	9 Zimmer
2 Bad/WC	6 Abstellraum	10 Bad
3 Zimmer	7 Abstellraum	11 Terrasse
4 Zimmer	8 WC	

Raumhöhe ca. 250 (cm),
in Nebenräumen bzw. Kochbereich abgehängte
Decke nach tech. Erfordernis
PH Parapethöhe ca.(cm)
H/RH Höhe/Raumhöhe ca.(cm)
HK Handtuchheizkörper
AS Absturzsicherung
----- darüberliegend

Stand: September 2022


Stock im Weg

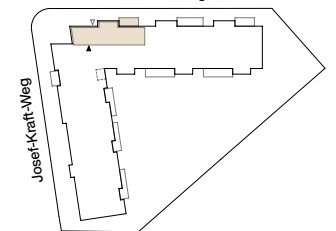

Exklusiv-Vermarktung durch:
J&P Immobilienmakler GmbH
Lehargasse 7, 1060 Wien
T: +43 1 596 60 20 / M: office@jpi.at

jpi.at/stockimweg

JP Wir haben
was
für Sie.

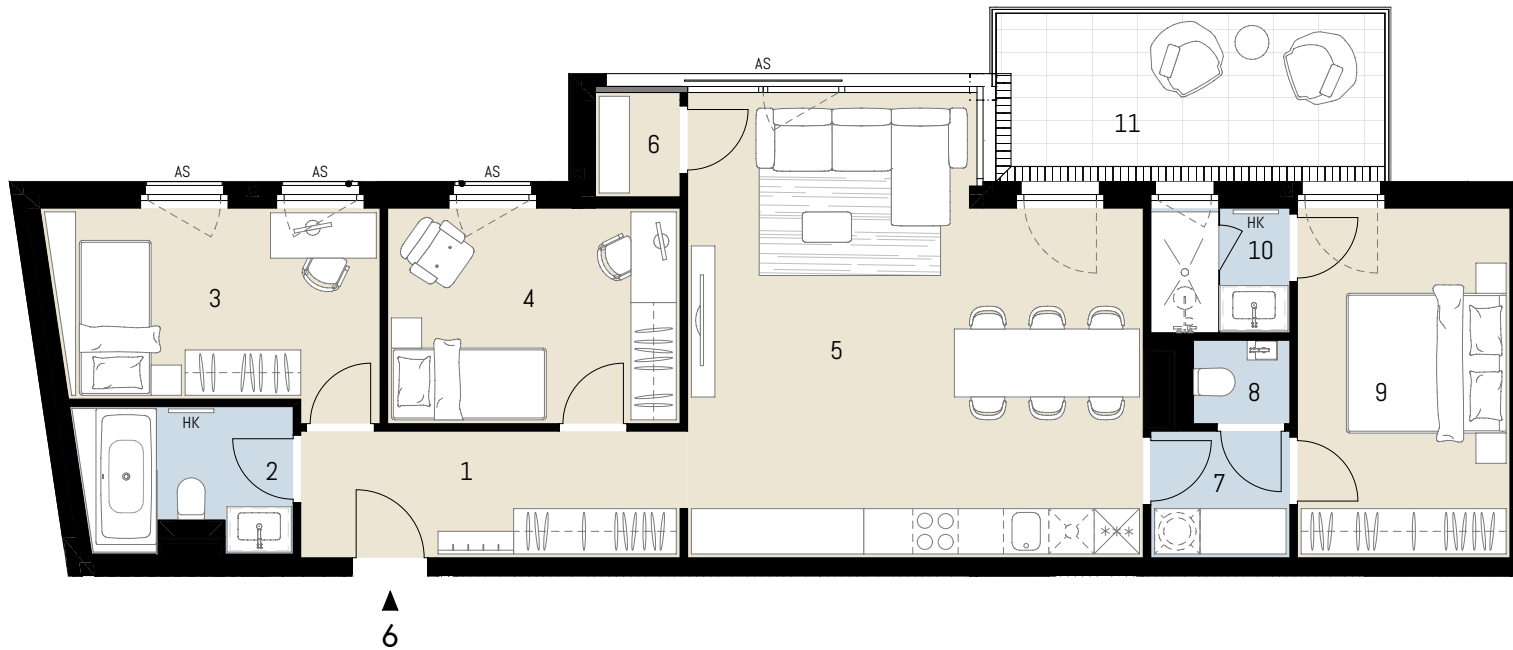

▲
6



Ausstattung gem. Baubeschreibung, die dargestellte Möblierung - ausgenommen Badewanne, Dusche, Waschtisch und WC - ist nicht Bestandteil des Lieferumfangs und dient als Einrichtungsvorschlag. Alle dargestellten Gegenstände haben symbolhaften Charakter. Druck und Satzfehler, sowie Irrtümer und baulich bedingte Änderungen vorbehalten. Die Wohnungsgrößen sind Circa-Angaben und können sich durch die Detailplanung geringfügig ändern. Maßgeblich ist in jedem Fall der Kaufvertrag.

