



B <small>Bortenschlager</small>	Bortenschlager Bauunternehmen GmbH Massivholztischlerei	3 <small>Meisterbetrieb</small>
M= 1:50	11.01.2007	
Fam. Karrer, Waldstr. 18 4616 Weisskirchen		
Wintergarten	Diese Zeichnung ist unser geistiges Eigentum und darf ohne unsere ausdrückliche Genehmigung weder vervielfältigt noch dritten Personen überlassen werden. Übertretungen unterliegen der Verfolgung nach dem Urheberrecht.	
Grundriss		



Deckenholz 14x24cm
 Mauerbankholz 10x20cm
 Pfettenholz 18x28cm

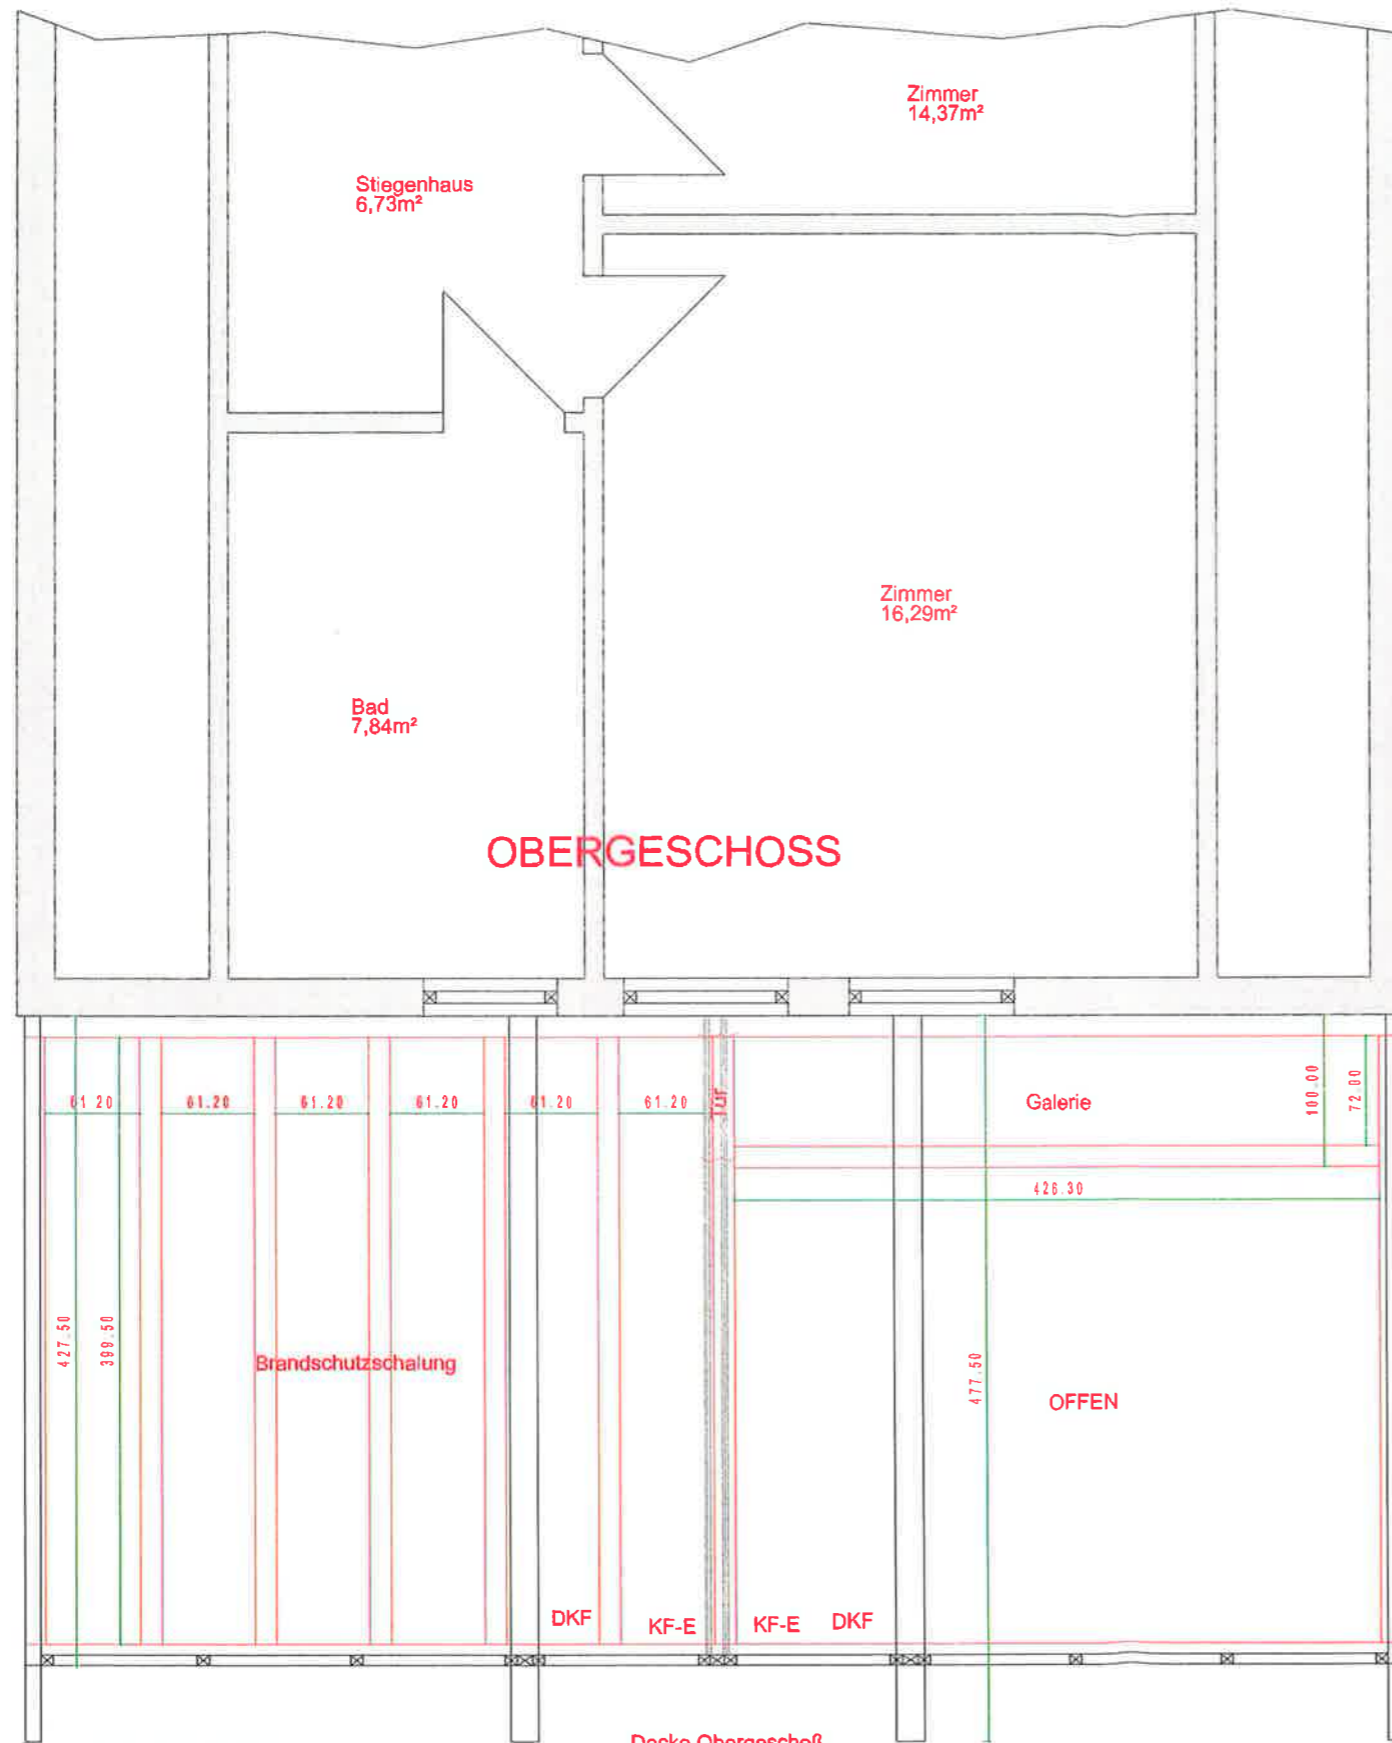

B <small>Bortenschlager</small>	Bortenschlager Bauunternehmen GmbH Massivholztischlerei	3 <small>Mitarbeiter</small>
M= 1:50	11.01.2007	
Fam. Karrer, Waldstr. 18 4616 Weisskirchen		
Wintergarten	Diese Zeichnung ist unser geistiges Eigentum und darf ohne unsere ausdrückliche Genehmigung weder vervielfältigt noch dritten Personen überlassen werden. Übertretungen unterliegen der Verfolgung nach dem Urheberrecht.	
Grundriss		

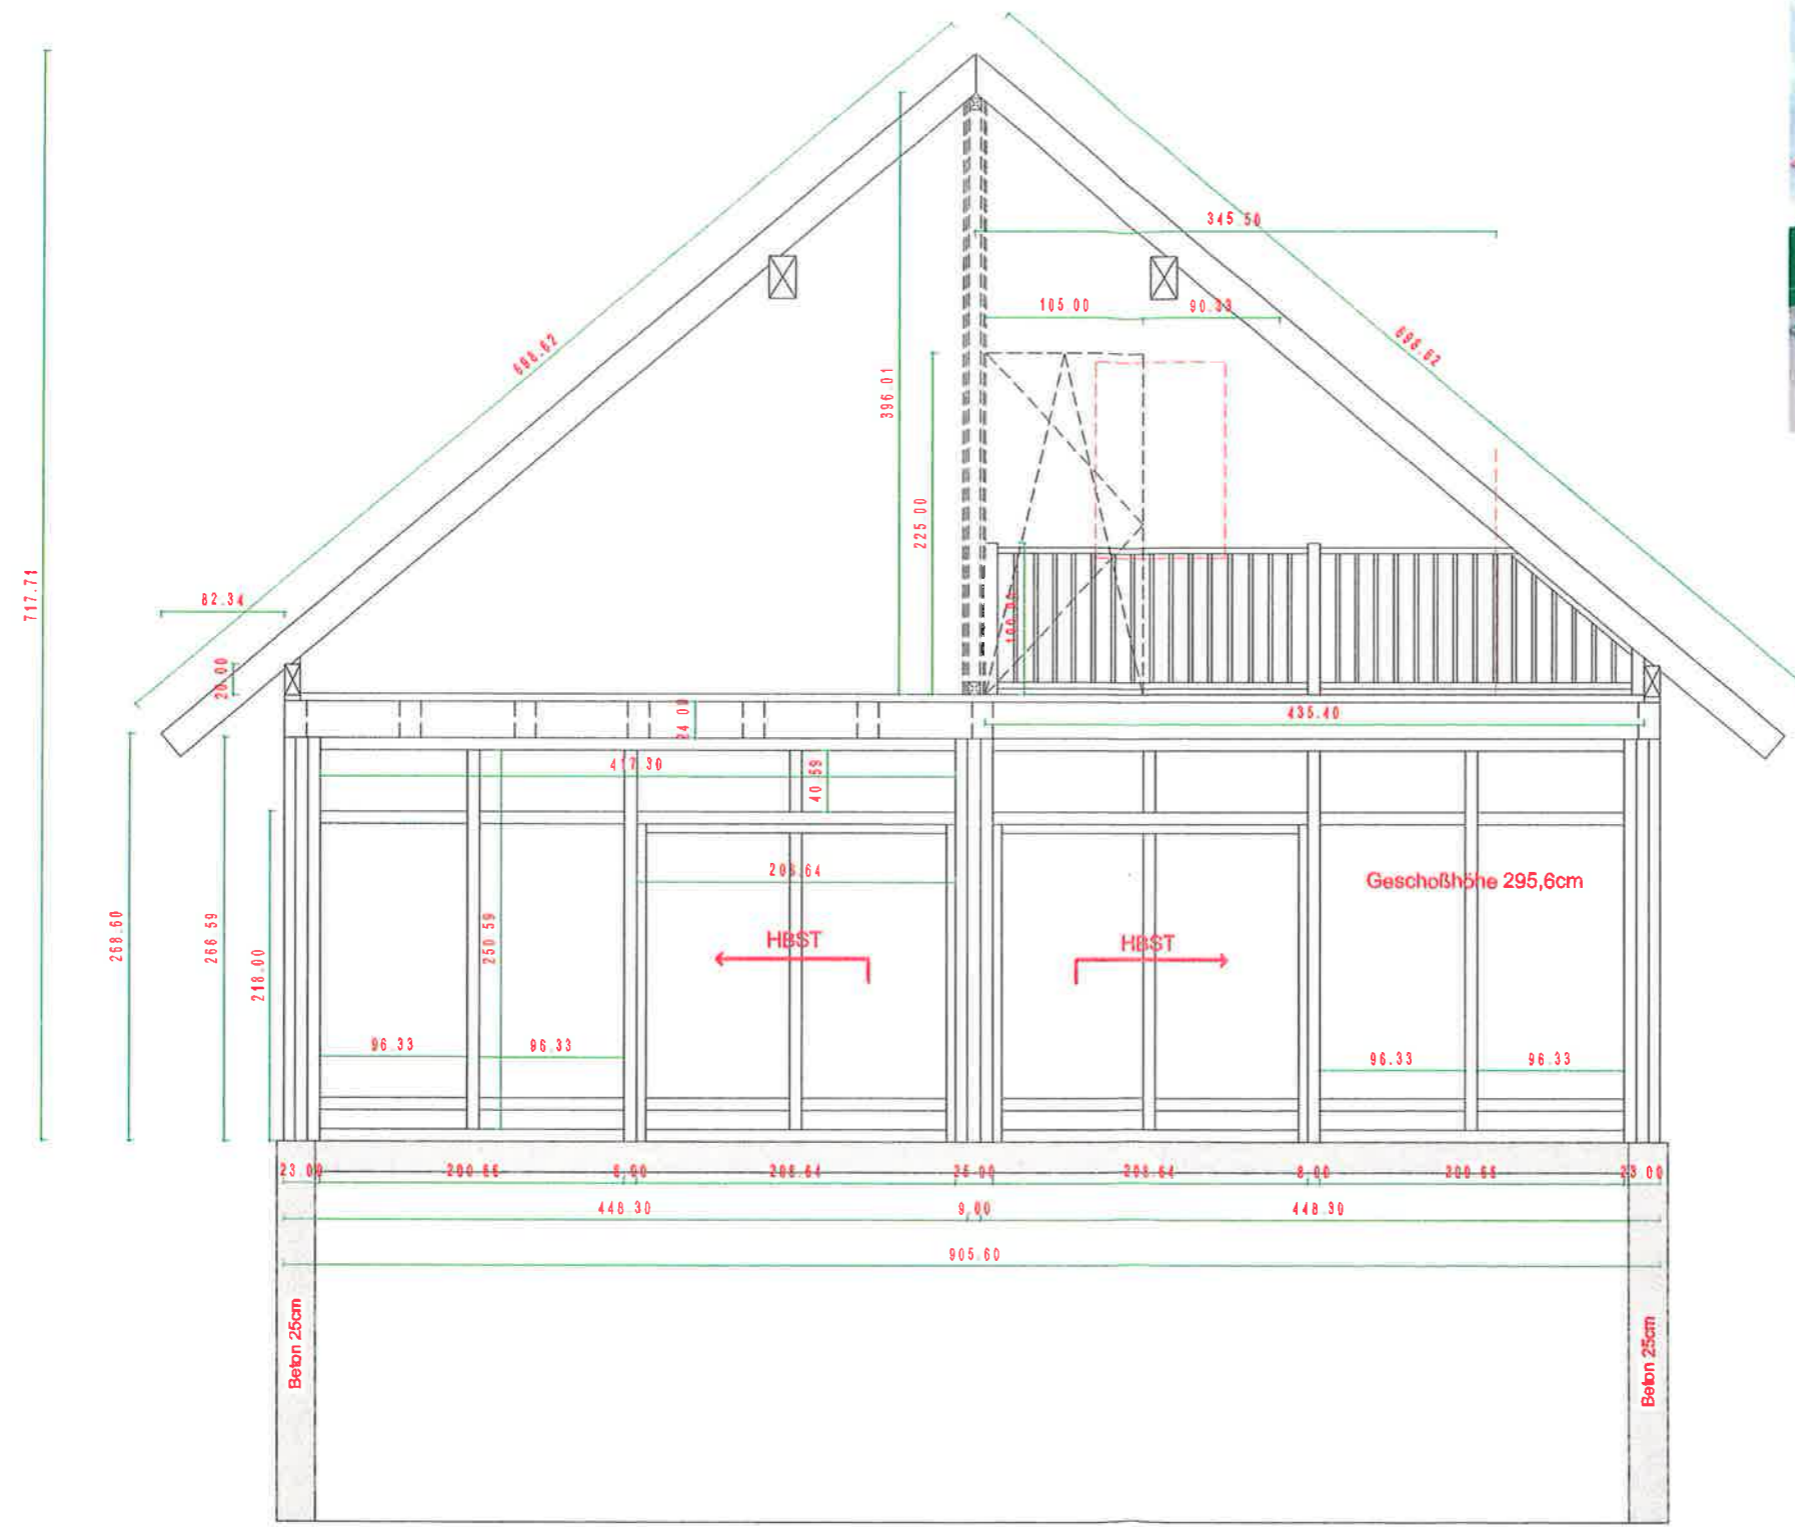

B <small>Bortenschlager</small>	Bortenschlager Bauunternehmen GmbH	3 <small>Meisterbetrieb</small>
	Massivholztischlerei	
M= 1:50		11.01.2007
Fam. Karrer, Waldstr. 18 4616 Weisskirchen		
Wintergarten Schnitt		Diese Zeichnung ist unser geistiges Eigentum und darf ohne unsere ausdrückliche Genehmigung weder vervielfältigt noch dritten Personen überlassen werden. Übertretungen unterliegen der Verfolgung nach dem Urheberrecht.