

**Dißlergasse 8**  
1030 Wien


**Top 1 · Souterrain**

**Wohnfläche** 86,21 m<sup>2</sup>  
**Terrasse** 21,40 m<sup>2</sup>


1	Vorraum	5,24 m <sup>2</sup>
2	Vorraum	7,52 m <sup>2</sup>
3	Wohnküche	39,64 m <sup>2</sup>
4	Zimmer	11,71 m <sup>2</sup>
5	Zimmer	11,27 m <sup>2</sup>
6	Bad	7,18 m <sup>2</sup>
7	WC	1,76 m <sup>2</sup>
8	Abstellraum	1,89 m <sup>2</sup>
*9	Böschung	5,22 m <sup>2</sup>
*10	Rampe + Treppe	26,71 m <sup>2</sup>

\*Diese Fläche wird der gegenständlichen Wohnung als Zubehör zugeordnet.

**Übersicht**

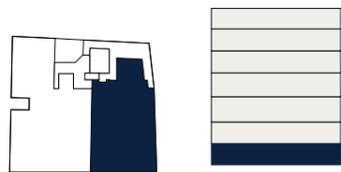

Bei Immobilien zu Hause.  
Seit 3 Generationen.

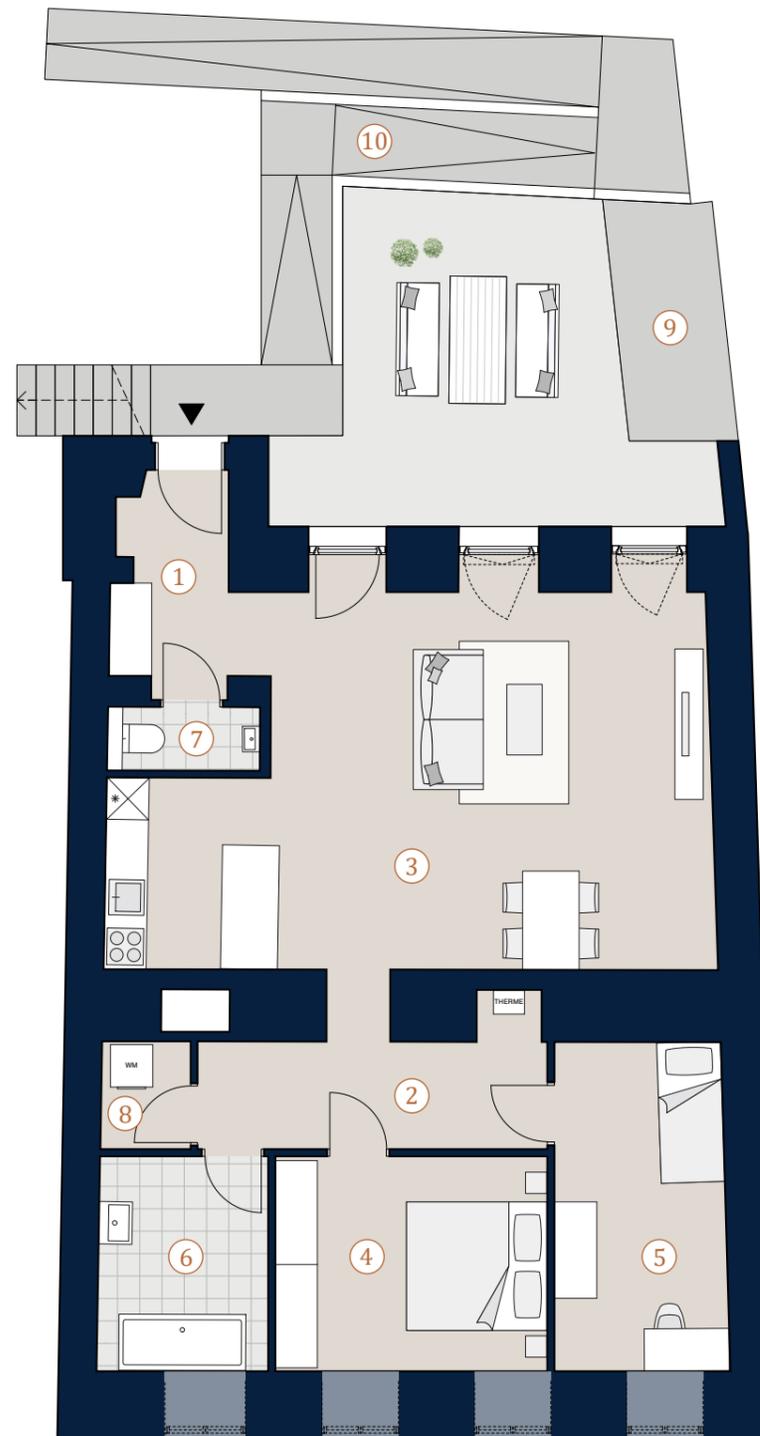

A3 | M 1:100

