


STIEGE 1-2 KELLERGESCHOSS

STELLPLATZ 01	12,50 m ²
STELLPLATZ 02	12,50 m ²
STELLPLATZ 03	12,50 m ²
STELLPLATZ 04	12,50 m ²
STELLPLATZ 05	12,50 m ²
STELLPLATZ 06	12,50 m ²
STELLPLATZ 07	12,50 m ²
STELLPLATZ 08	12,50 m ²
STELLPLATZ 09	12,50 m ²
STELLPLATZ 10	12,50 m ²
STELLPLATZ 11	12,50 m ²
STELLPLATZ 12	12,50 m ²
STELLPLATZ 13	12,50 m ²
STELLPLATZ 14	12,50 m ²
STELLPLATZ 15	12,50 m ²
STELLPLATZ 16	12,50 m ²
STELLPLATZ 17	22,48 m ²
STELLPLATZ 18	12,50 m ²
STELLPLATZ 19	12,50 m ²
STELLPLATZ 20	12,50 m ²
STELLPLATZ 21	12,50 m ²
STELLPLATZ 22	12,50 m ²
STELLPLATZ 23	12,50 m ²
STELLPLATZ 24	17,36 m ²
STELLPLATZ 25	12,50 m ²
STELLPLATZ 26	12,50 m ²
STELLPLATZ 27	12,50 m ²
GESAMT	352,34 m²

①	TIEFGARAGE	757,57 m ²
②	VORBEREICH	17,02 m ²
③	SCHLEUSE 1	4,76 m ²
④	STIEGENHAUS 1	15,10 m ²
⑤	SCHLEUSE 2	3,94 m ²
⑥	STIEGENHAUS 2	15,10 m ²
⑦	GANG	14,33 m ²
⑧	PUTZRAUM	2,11 m ²
⑨	TECHNIK	11,62 m ²
⑩	KINDERWAGEN AR.	5,89 m ²
⑪	TECHNIK	13,57 m ²
⑫	WASSERMESSRAUM	4,60 m ²
⑬	GANG	20,68 m ²
⑭	KELLERABTEIL TOP 1/1	2,34 m ²
⑮	KELLERABTEIL TOP 1/2	2,34 m ²
⑯	KELLERABTEIL TOP 1/3	2,34 m ²
⑰	KELLERABTEIL TOP 1/4	2,34 m ²
⑱	KELLERABTEIL TOP 1/5	2,60 m ²
⑲	KELLERABTEIL TOP 1/6	2,60 m ²
⑳	KELLERABTEIL TOP 1/8	2,60 m ²
㉑	KELLERABTEIL TOP 2/1	2,60 m ²
㉒	KELLERABTEIL TOP 2/2	2,60 m ²
㉓	KELLERABTEIL TOP 2/3	2,60 m ²
㉔	KELLERABTEIL TOP 2/4	2,52 m ²
㉕	KELLERABTEIL TOP 2/5	2,52 m ²
㉖	KELLERABTEIL TOP 2/6	2,52 m ²
㉗	KELLERABTEIL TOP 2/7	4,14 m ²
㉘	KELLERABTEIL TOP 1/7	4,15 m ²
GESAMT	927,12 m²	

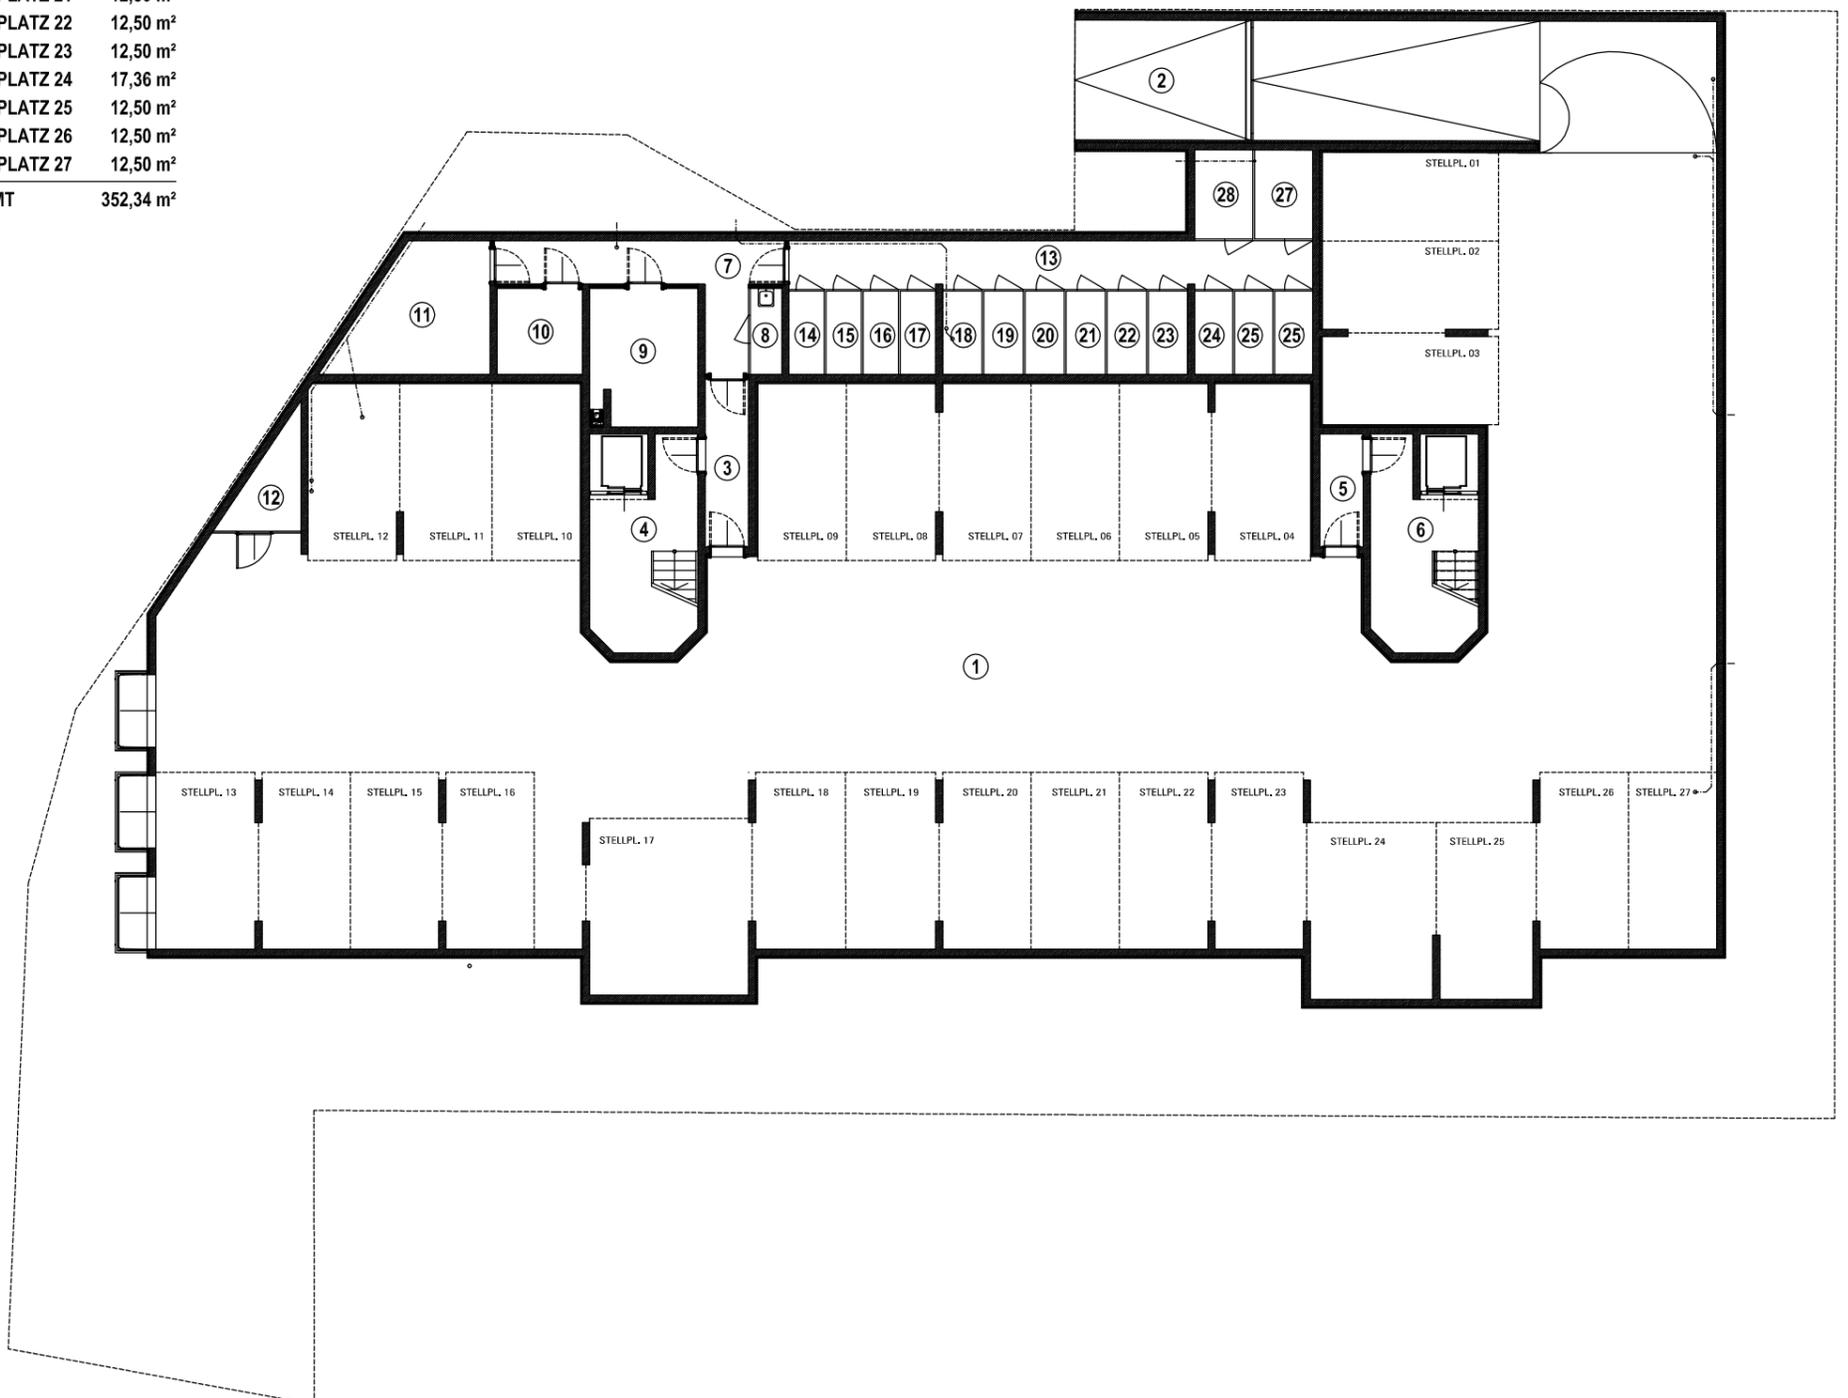

A-2482 EBREICHSDORF
Vorstadt 11

PLANSTAND: 21.10.2022

MÖBLIERUNG KEIN VERTRAGSBESTANDTEIL!
0 1 2 3 4 5 METER

Technische Änderungen und Abweichungen planlicher Art durch den Bauträger sind während der Bauphase jederzeit möglich und stellen keine Wertveränderung dar

