
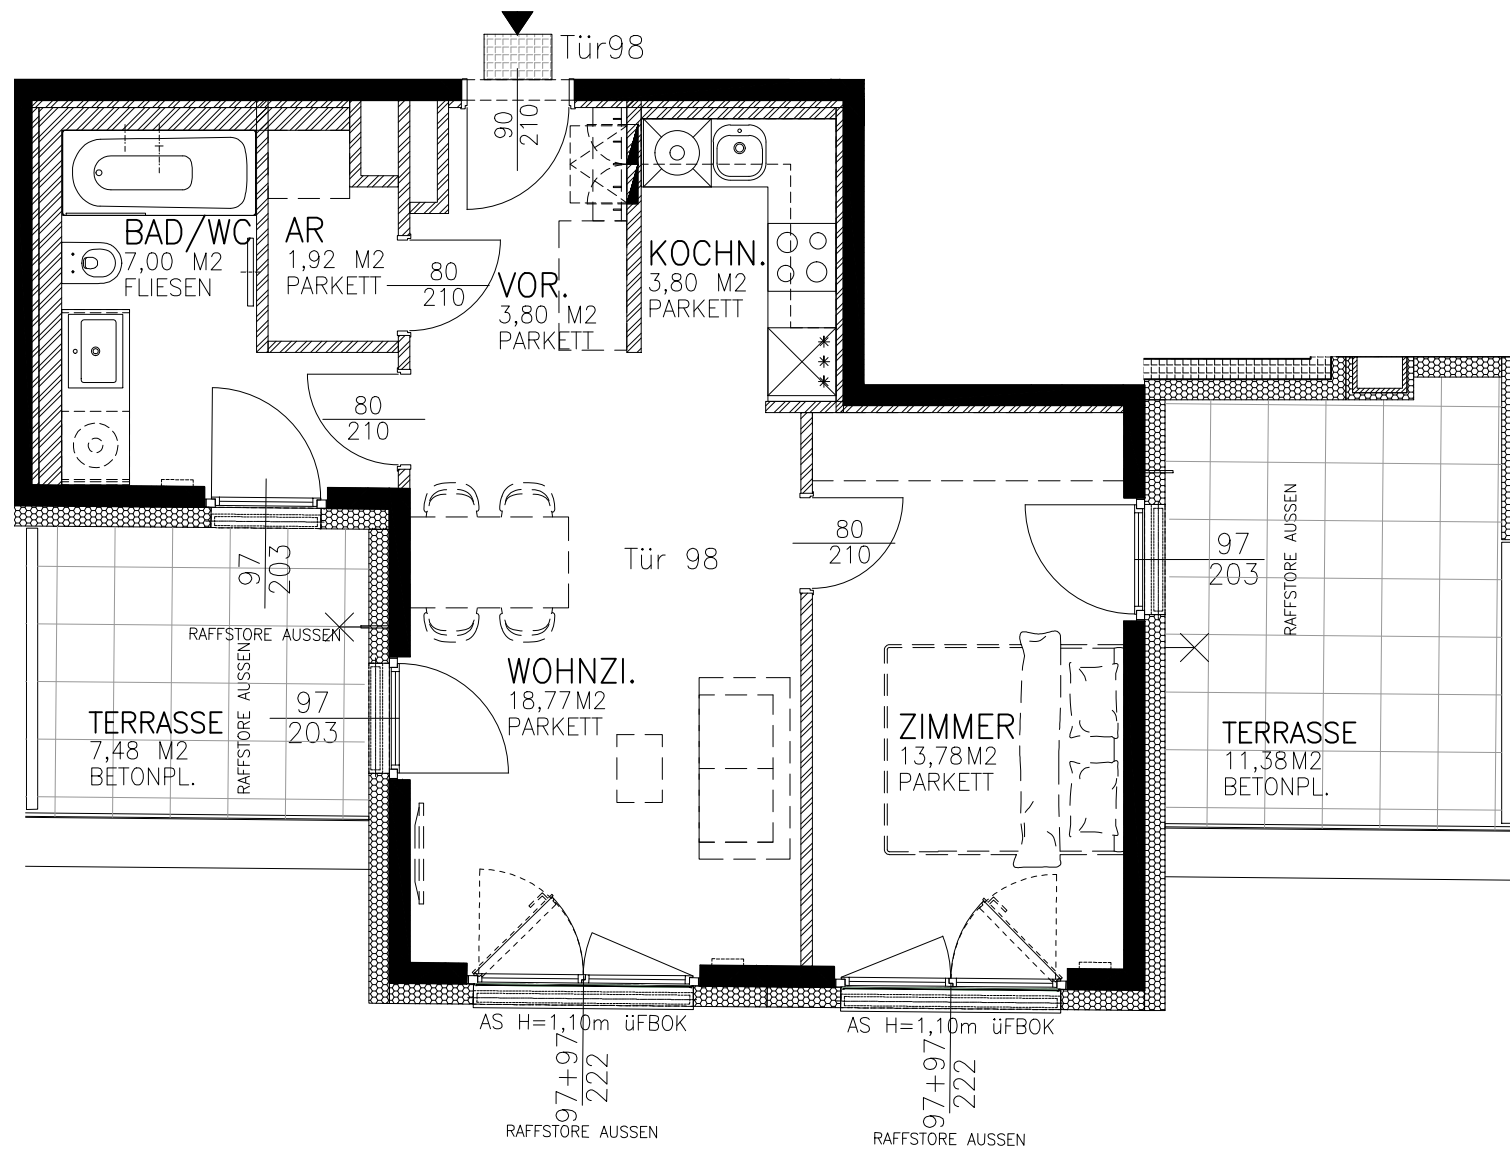


**TÜR 98**  
**Geschoß 2.DG**

WOHNNUTZFLÄCHE 49,06 m<sup>2</sup>  
TERRASSEN 18,86 m<sup>2</sup>

**2. DACHGESCHOSS**

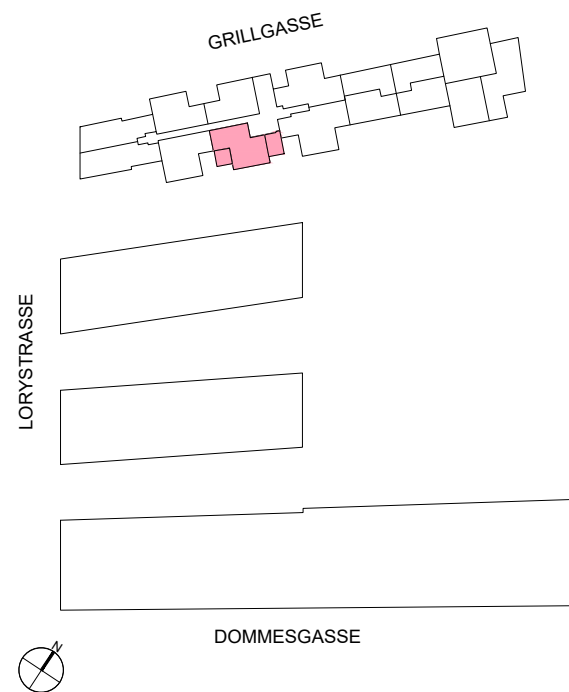

Kein Ausführungsplan - Maße ohne Gewähr ± 3 %

Technische und gestalterische Änderungen sowie behördliche Abstimmung vorbehalten

Dieser Plan ist zum Anfertigen von Einbaumöbeln nicht geeignet.

Fenstermaße sind Architekturlichter.

Strichliert dargestellte Einrichtung dient nur zur Veranschaulichung und ist nicht Teil der Grundausrüstung.

Details zu Installation und zur Möblierung sind der Bau- und Ausstattungsbeschreibung zu entnehmen.

Unverbindliche Plankopie

