




MATZNERGASSE 10-12, 1140 WIEN


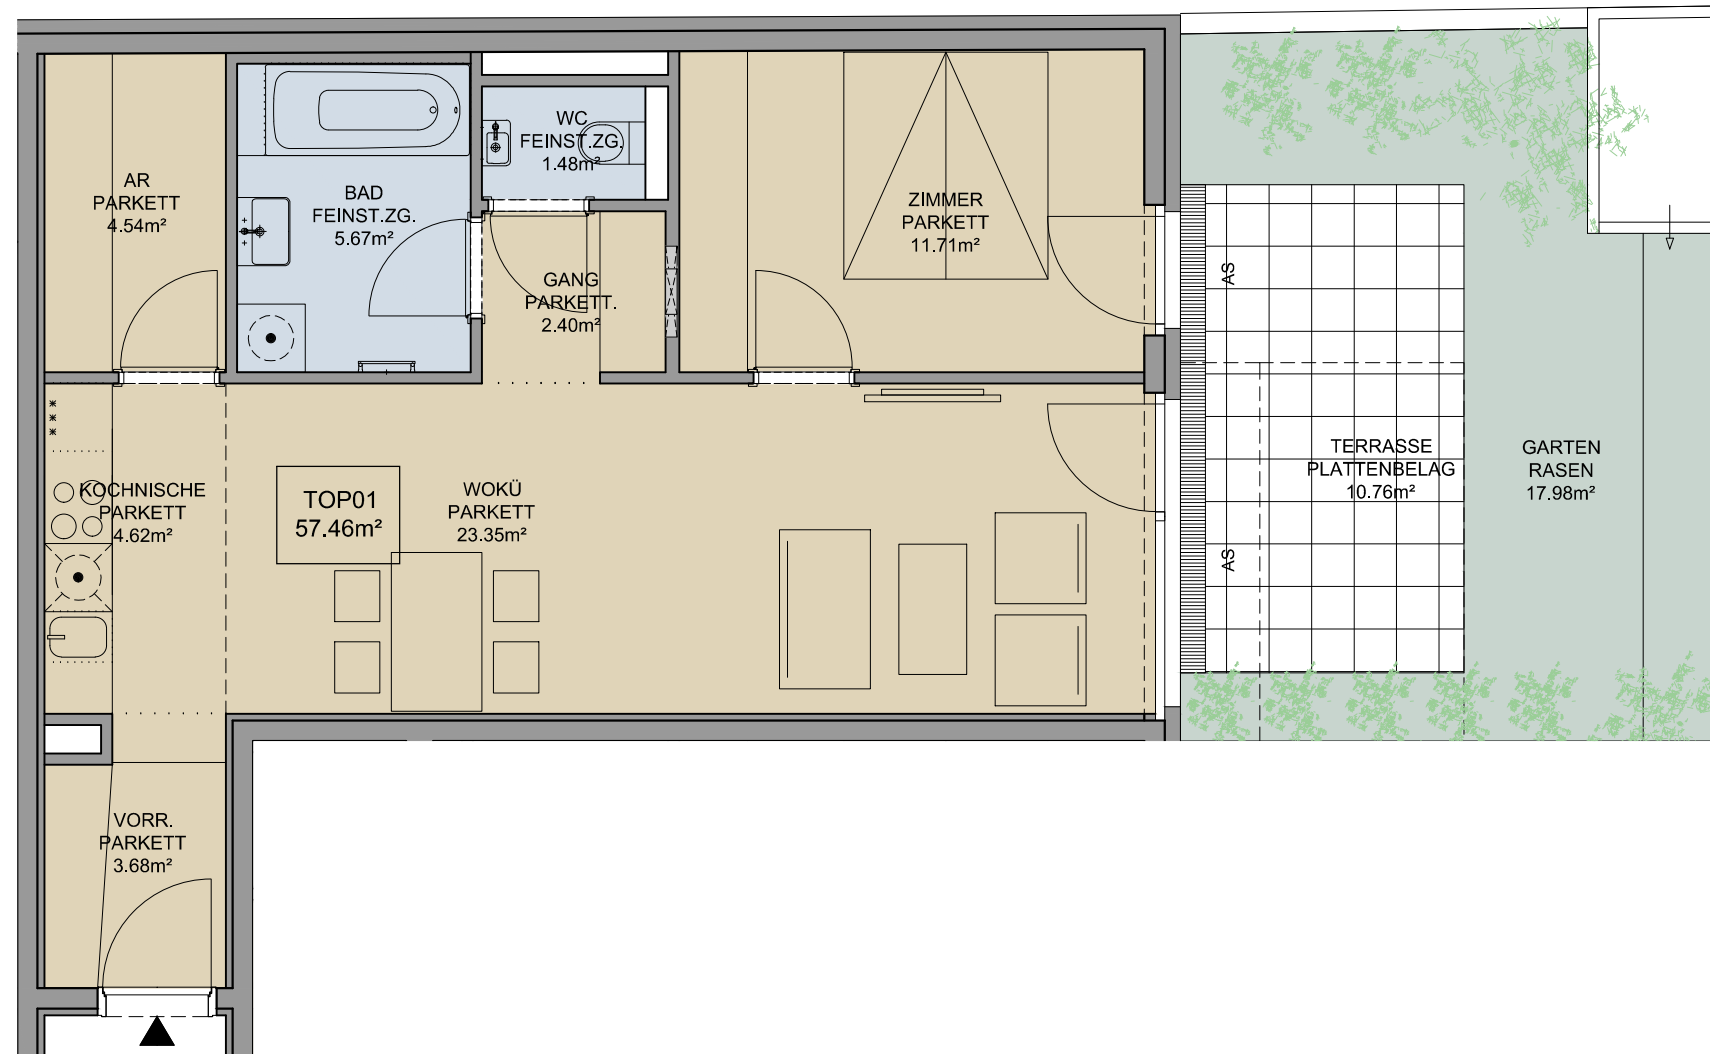


TOP 01 EG

WOHNFLÄCHE	57,46 m ²
TERRASSE	10,76 m ²
BALKON	
GARTEN	17,98 m ²
FREIFLÄCHE	
EINLAGERUNGSRAUM KG	1,50 m ²

RAUMHÖHE AUFENTHALTSRÄUME: 250 cm
RAUMHÖHE WC, BAD, ABST.: 230 bis 235 cm

— FUSSBODEN-HEIZUNGSVERTEILER
AS..... AUSSENLIEGENDER SONNENSCHUTZ
IS..... INNENLIEGENDER SONNENSCHUTZ

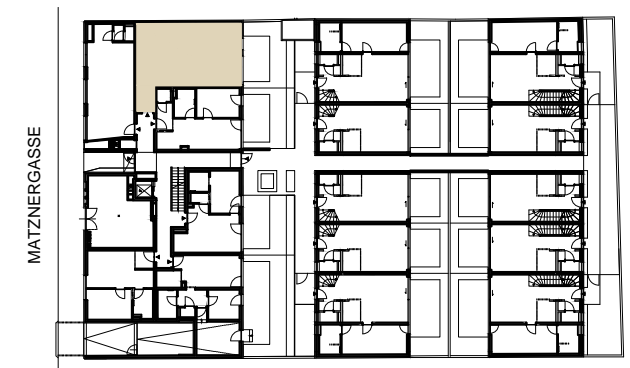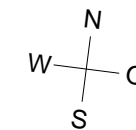

ÜBERSICHTSPLAN GRUNDRISS EG

