

WOHNHAUSANLAGE
1220 WIEN
STADLBREITEN 11


athome
wohnprojekte + ideen
at home Immobilien GmbH
Hernalser Gürtel 1, 1170 Wien

Legende

- Stiege / Schleuse / Gänge
- Parkfläche
- Einlagerungsräume
- Nebenraum / Technikraum



UNTERGESCHOSS

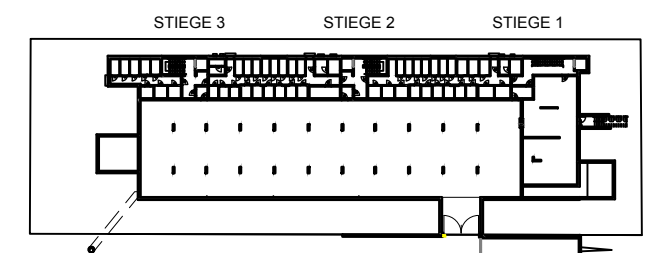

ÜBERSICHT UNTERGESCHOSS


Änderungen vorbehalten!



WGA ZT GmbH
Himmelstraße 11
A-1190 Wien
T +43 1 320 35 51 - 0
www.wg-a.at

1:100

16.04.2018

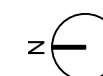

WOHNHAUSANLAGE
1220 WIEN
STADLBREITEN 11

athome
wohnprojekte + ideen
at home Immobilien GmbH
Hernalser Gürtel 1, 1170 Wien




Legende

- Stiege / Schleuse / Gänge
- Parkfläche
- Einlagerungsräume
- Nebenraum / Technikraum
- Privater Eigengarten
- Kleinkinderspielplatz
- Allgemeine Grünfläche
- Wohnen
- Terrasse / Loggia / Balkon
- Sickerschacht
- Sickermulde

Stadtbreiten

Zufahrt über Stadtbreiten 7A

ERDGESCHOSS

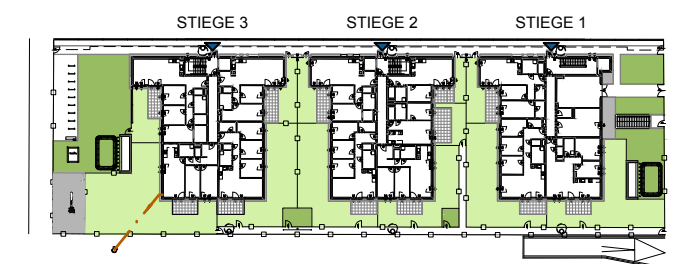

ÜBERSICHT ERDGESCHOSS


Änderungen vorbehalten!



WGA ZT GmbH
Himmelstraße 11
A-1190 Wien
T +43 1 320 35 51 - 0
www.wg-a.at

1:100

27.07.2018


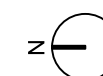


WOHNHAUSANLAGE
1220 WIEN
STADLBREITEN 11

athome
wohnprojekte + ideen
at home Immobilien GmbH
Hernalser Gürtel 1, 1170 Wien

Legende

- Stiege / Schleuse / Gänge
- Parkfläche
- Einlagerungsräume
- Nebenraum / Technikraum
- Privater Eigengarten
- Kleinkinderspielplatz
- Allgemeine Grünfläche
- Wohnen
- Terrasse / Loggia / Balkon

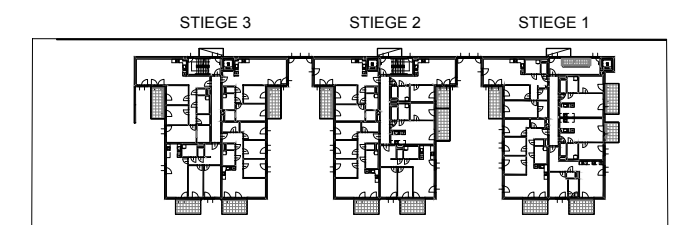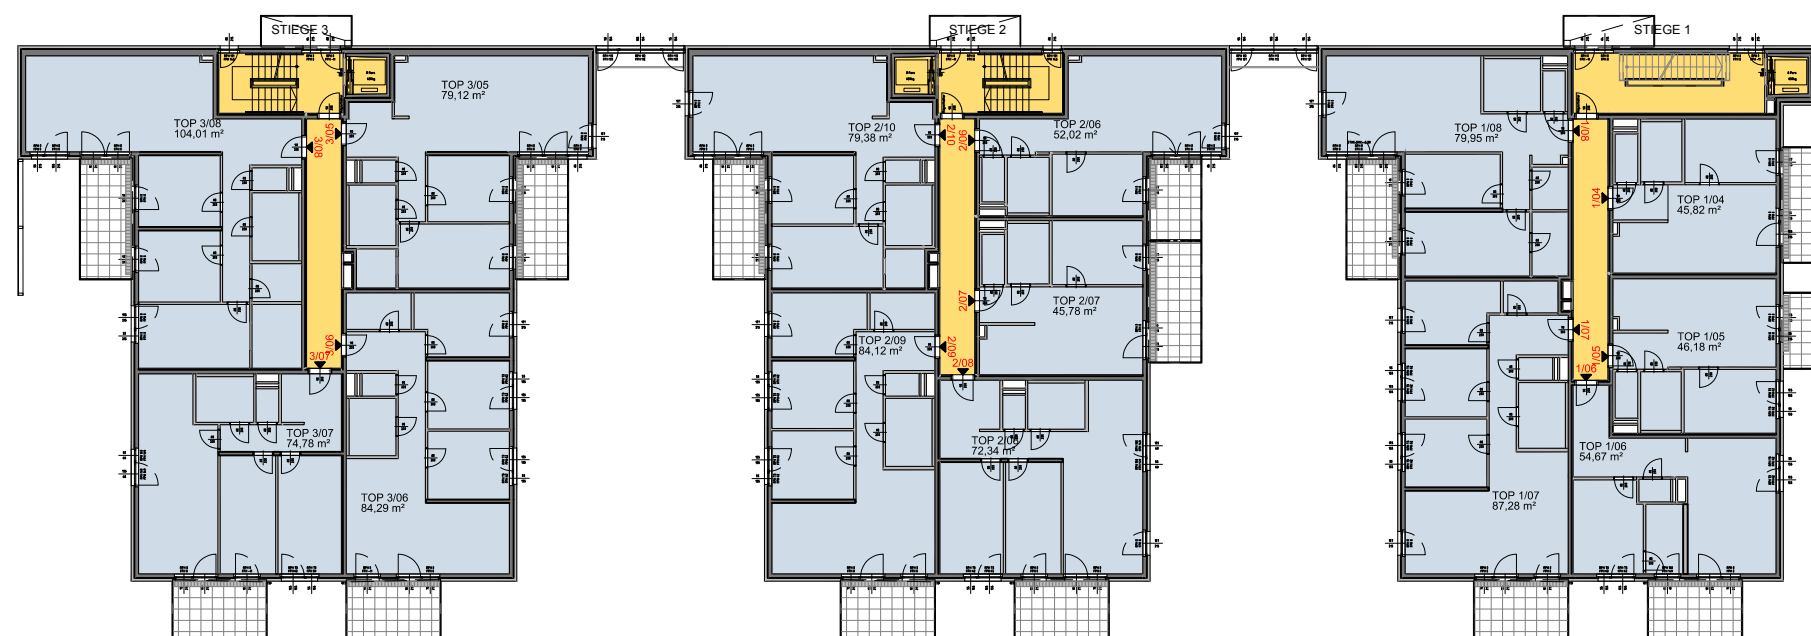

1. OBERGESCHOSS

ÜBERSICHT 1. OBERGESCHOSS


Änderungen vorbehalten!



WGA ZT GmbH
Himmelstraße 11
A-1190 Wien
T +43 1 320 35 51 - 0
www.wg-a.at

1:100

16.04.2018


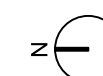


WOHNHAUSANLAGE
1220 WIEN
STADLBREITEN 11


athome
wohnprojekte + ideen
at home Immobilien GmbH
Hernalser Gürtel 1, 1170 Wien

Legende

- Stiege / Schleuse / Gänge
- Parkfläche
- Einlagerungsräume
- Nebenraum / Technikraum
- Privater Eigengarten
- Kleinkinderspielplatz
- Allgemeine Grünfläche
- Wohnen
- Terrasse / Loggia / Balkon

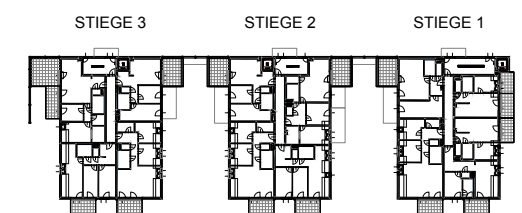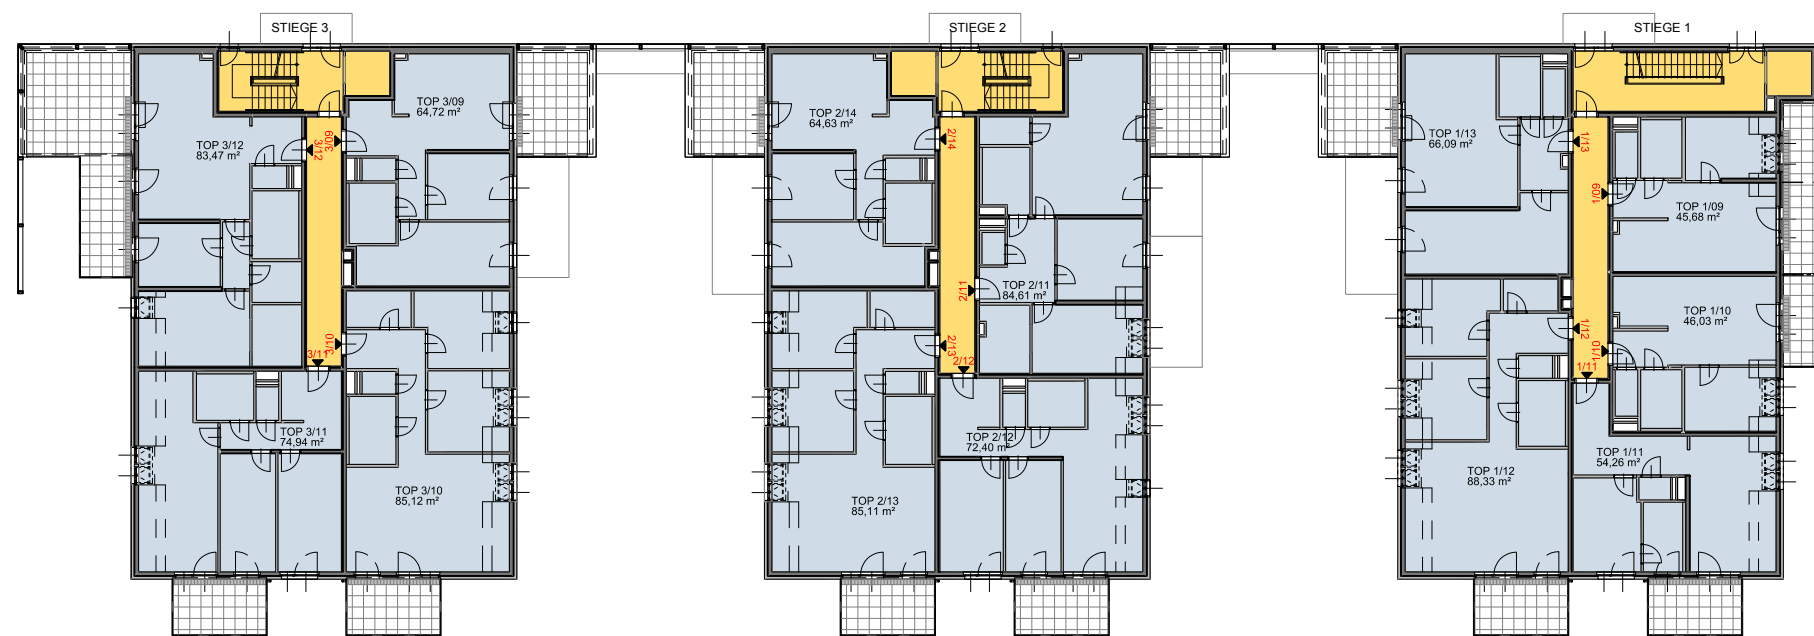

1. DACHGESCHOSS

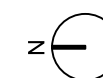

ÜBERSICHT 1. DACHGESCHOSS

Änderungen vorbehalten!



WGA ZT GmbH
Himmelstraße 11
A-1190 Wien
T +43 1 320 35 51 - 0
www.wg-a.at

1:100



16.04.2018

WOHNHAUSANLAGE
1220 WIEN
STADLBREITEN 11


athome
wohnprojekte + ideen
at home Immobilien GmbH
Hernalser Gürtel 1, 1170 Wien

Legende

- Stiege / Schleuse / Gänge
- Parkfläche
- Einlagerungsräume
- Nebenraum / Technikraum
- Privater Eigengarten
- Kleinkinderspielplatz
- Allgemeine Grünfläche
- Wohnen
- Terrasse / Loggia / Balkon

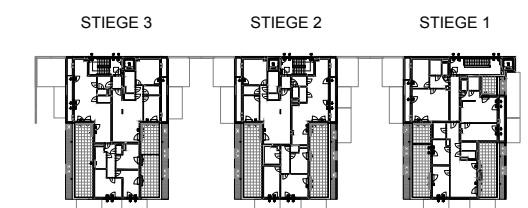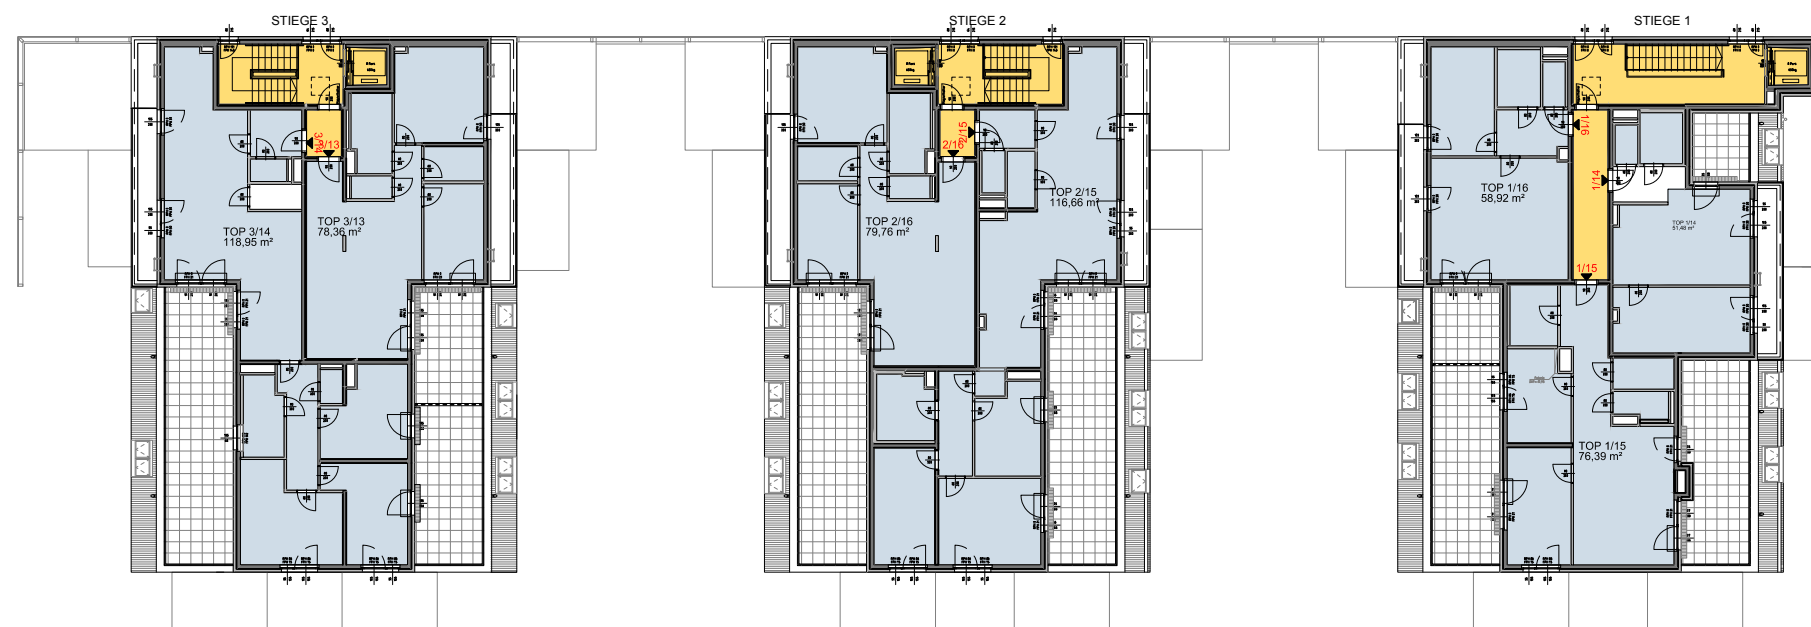

2. DACHGESCHOSS

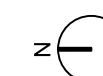

ÜBERSICHT 2. DACHGESCHOSS

Änderungen vorbehalten!



WGA ZT GmbH
Himmelstraße 11
A-1190 Wien
T +43 1 320 35 51 - 0
www.wg-a.at





1:100



16.04.2018

WOHNHAUSANLAGE
1220 WIEN
STADLBREITEN 11


athome
wohnprojekte + ideen
at home Immobilien GmbH
Hernalser Gürtel 1, 1170 Wien

Legende

-  Gründach
-  Betonplatten
-  Kiesstreifen
-  SAT-Anlagen

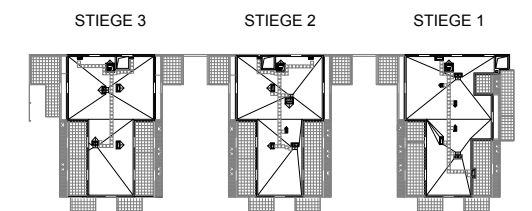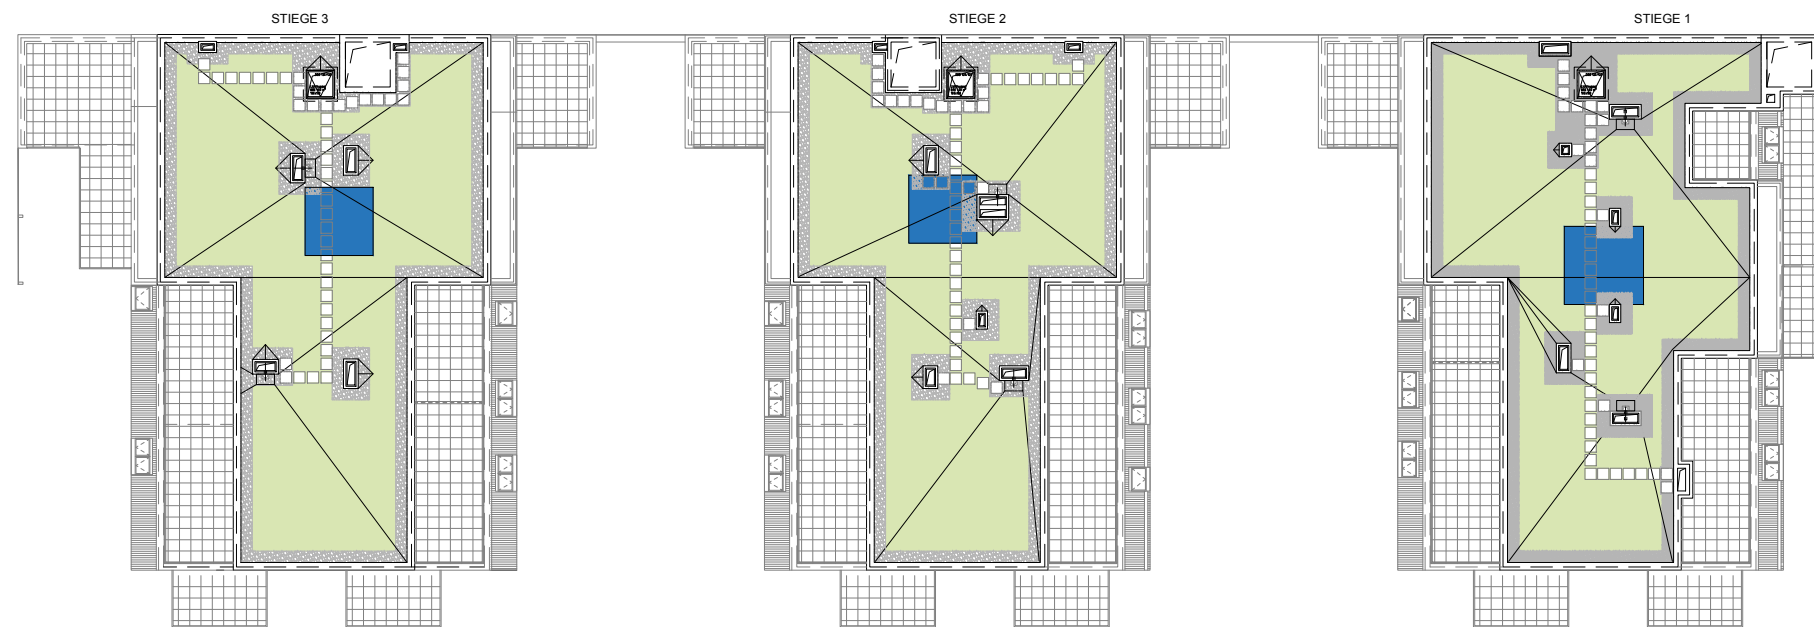

DACHDRAUFSICHT

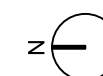

ÜBERSICHT DACHDRAUFSICHT

Änderungen vorbehalten!



WGA ZT GmbH
Himmelstraße 11
A-1190 Wien
T +43 1 320 35 51 - 0
www.wg-a.at

1:100

16.04.2018