



WOHNHAUSANLAGE
1220 WIEN
STADLBREITEN 11

at home
wohnprojekte + ideen

at home Immobilien GmbH
Hernalser Gürtel 1, 1170 Wien

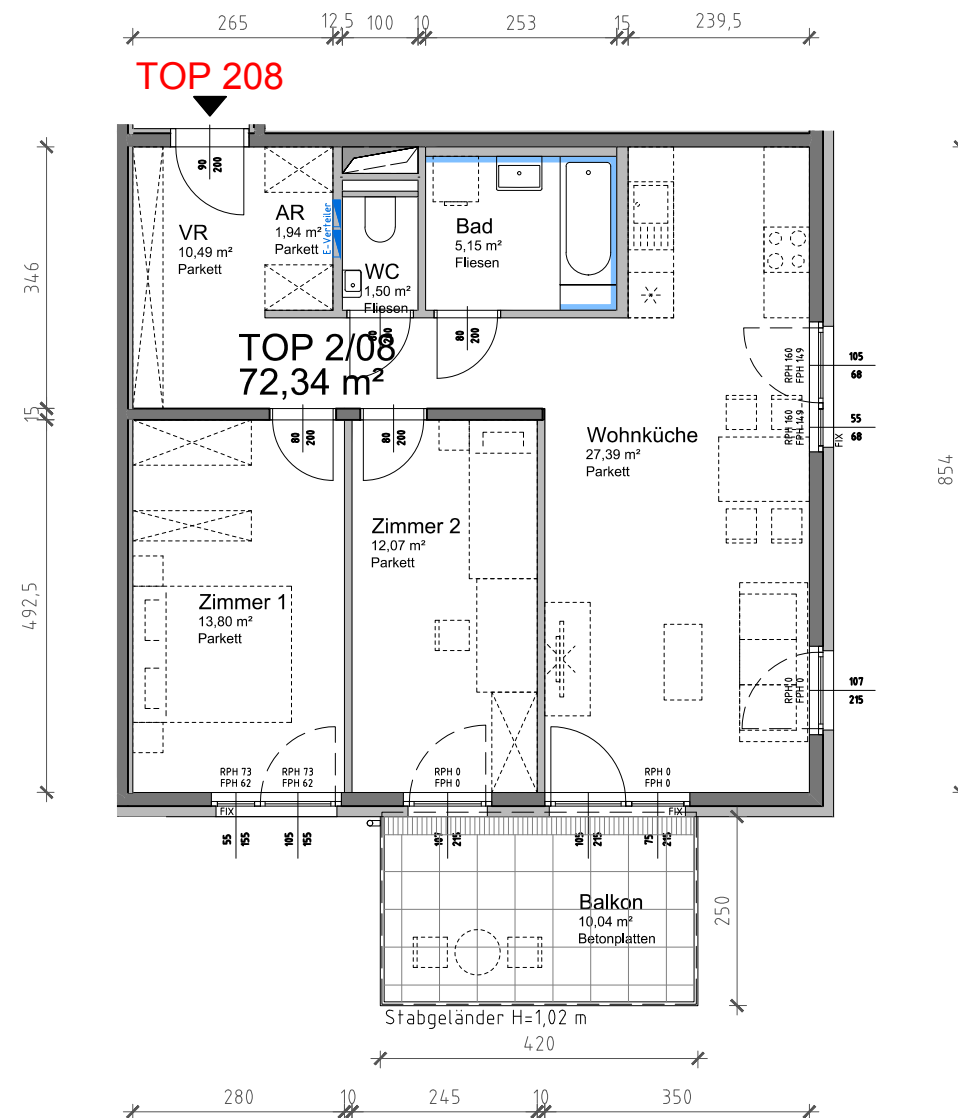


STADLBREITEN	11
STIEGE:	2
TOP:	208
STOCK:	1.OG
ZIMMER:	3
WOHNFLÄCHE:	72,34 m ²
LOGGIA:	0,00 m ²
GESAMTFLÄCHE:	72,34 m ²
BALKON:	10,04 m ²
TERRASSE:	0,00 m ²
GARTEN:	0,00 m ²
KELLERABTEIL:	3,91 m ²

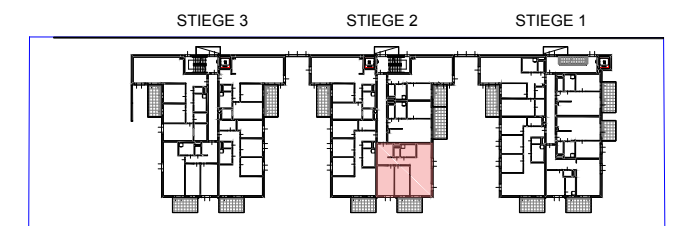

Türbeschriftungen - Durchgangsbreite / Durchgangshöhe
Fenster- und Balkontürbeschriftungen - Architekturmaß



Wandfliesen im Spritzbereich
H=ca. Zargenhöhe

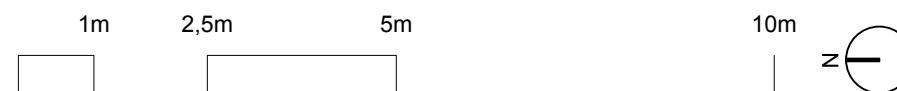

Hinsichtlich der Boden- und Wandbeläge, sowie der Elektro-, Sanitär und sonstigen Ausstattungen gilt ausschließlich die jeweils aktuelle Bau- und Ausstattungsbeschreibung; sonstige Einrichtungsgegenstände dienen nur der Veranschaulichung und werden nicht geliefert; unverbindliche Plankopie, Änderungen während der Bauausführung vorbehalten! Maßangaben sind nicht für die Bestellung von Einbaumöbel verwendbar! Naturmaße erforderlich! Alle Quadratmeterangaben sind nach Rohbaumaßen berechnet. Die dargestellten Sanitärgegenstände und Heizkörper sind als Symbol zu verstehen. Änderungen bezüglich Größe und Lage behalten wir uns vor.

GRUNDRISS MÖBLIERUNGSVORSCHLAG
Änderungen vorbehalten!




WGA ZT GmbH
Himmelstraße 11
A-1190 Wien
T +43 1 320 35 51 - 0
www.wg-a.at

1:100


08.05.2018

WOHNHAUSANLAGE
1220 WIEN
STADLBREITEN 11


athome
wohnprojekte + ideen
at home Immobilien GmbH
Hernalser Gürtel 1, 1170 Wien

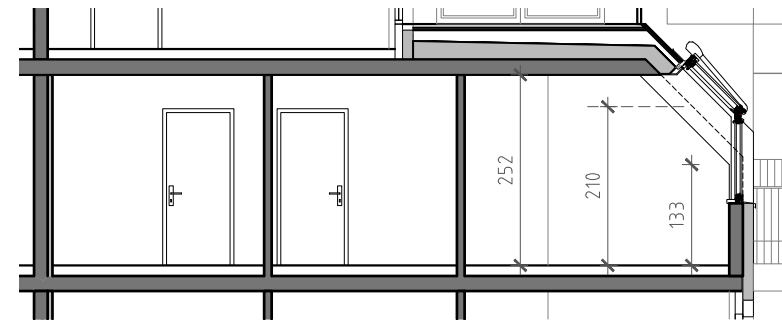

SCHNITT AA

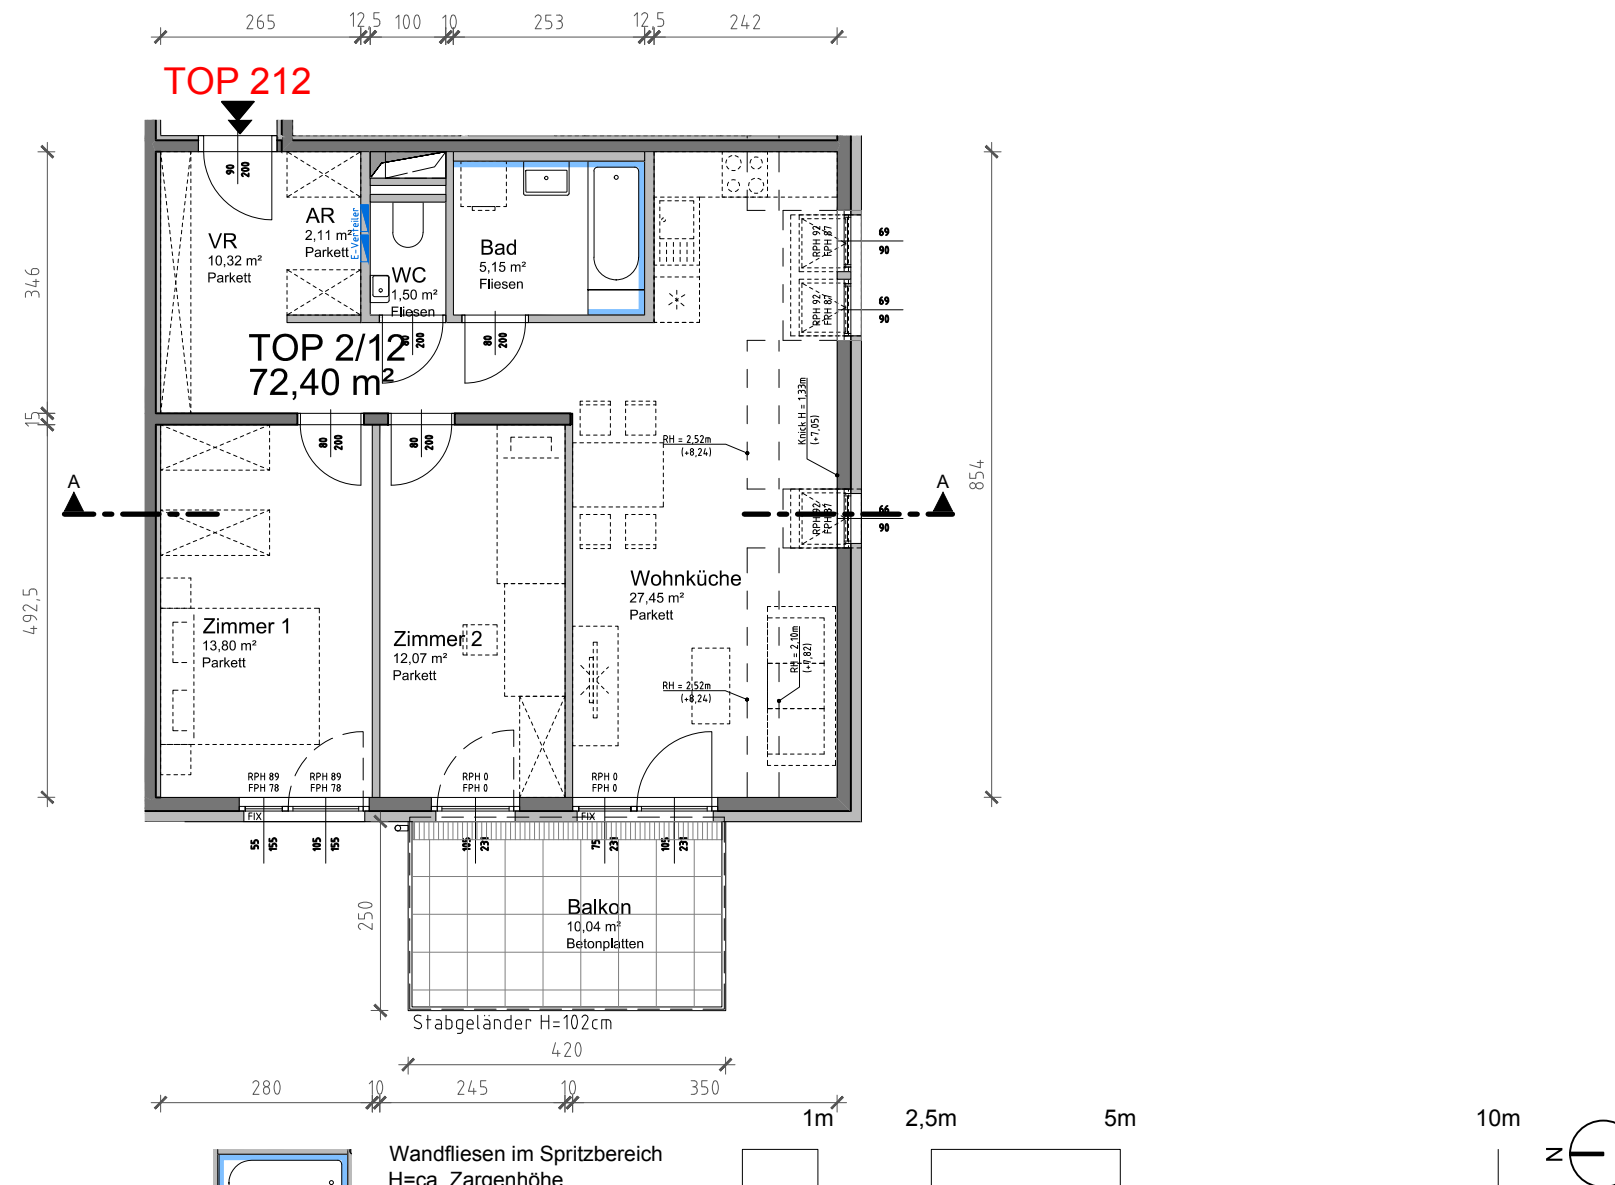

STADLBREITEN	11
STIEGE:	2
TOP:	212
STOCK:	1.DG
ZIMMER:	3
WOHNFLÄCHE:	72,40 m²
LOGGIA:	0,00 m²
GESAMTFLÄCHE:	72,40 m²
BALKON:	10,04 m²
TERRASSE:	0,00 m²
GARTEN:	0,00 m²
KELLERABTEIL:	3,90 m²

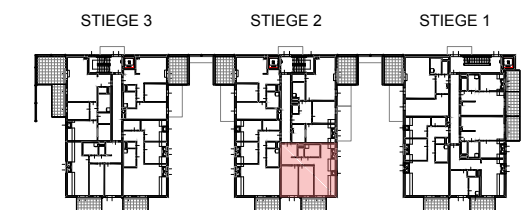

Türbeschriftungen - Durchgangsbreite / Durchgangshöhe
Fenster- und Balkontürbeschriftungen - Architekturmaß

Hinsichtlich der Boden- und Wandbeläge, sowie der Elektro-, Sanitär und sonstigen Ausstattungen gilt ausschließlich die jeweils aktuelle Bau- und Ausstattungsbeschreibung; sonstige Einrichtungsgegenstände dienen nur der Veranschaulichung und werden nicht geliefert; unverbindliche Plankopie, Änderungen während der Bauausführung vorbehalten! Maßangaben sind nicht für die Bestellung von Einbaumöbel verwendbar! Naturmaße erforderlich! Alle Quadratmeterangaben sind nach Rohbaumaßen berechnet. Die dargestellten Sanitärgegenstände und Heizkörper sind als Symbol zu verstehen. Änderungen bezüglich Größe und Lage behalten wir uns vor.

GRUNDRISS MÖBLIERUNGSVORSCHLAG
Änderungen vorbehalten!



WGA ZT GmbH
Himmelstraße 11
A-1190 Wien
T +43 1 320 35 51 - 0
www.wg-a.at


1:100

06.07.2018


WOHNHAUSANLAGE
1220 WIEN
STADLBREITEN 11

at home
wohnprojekte + ideen

at home Immobilien GmbH
Hernalser Gürtel 1, 1170 Wien

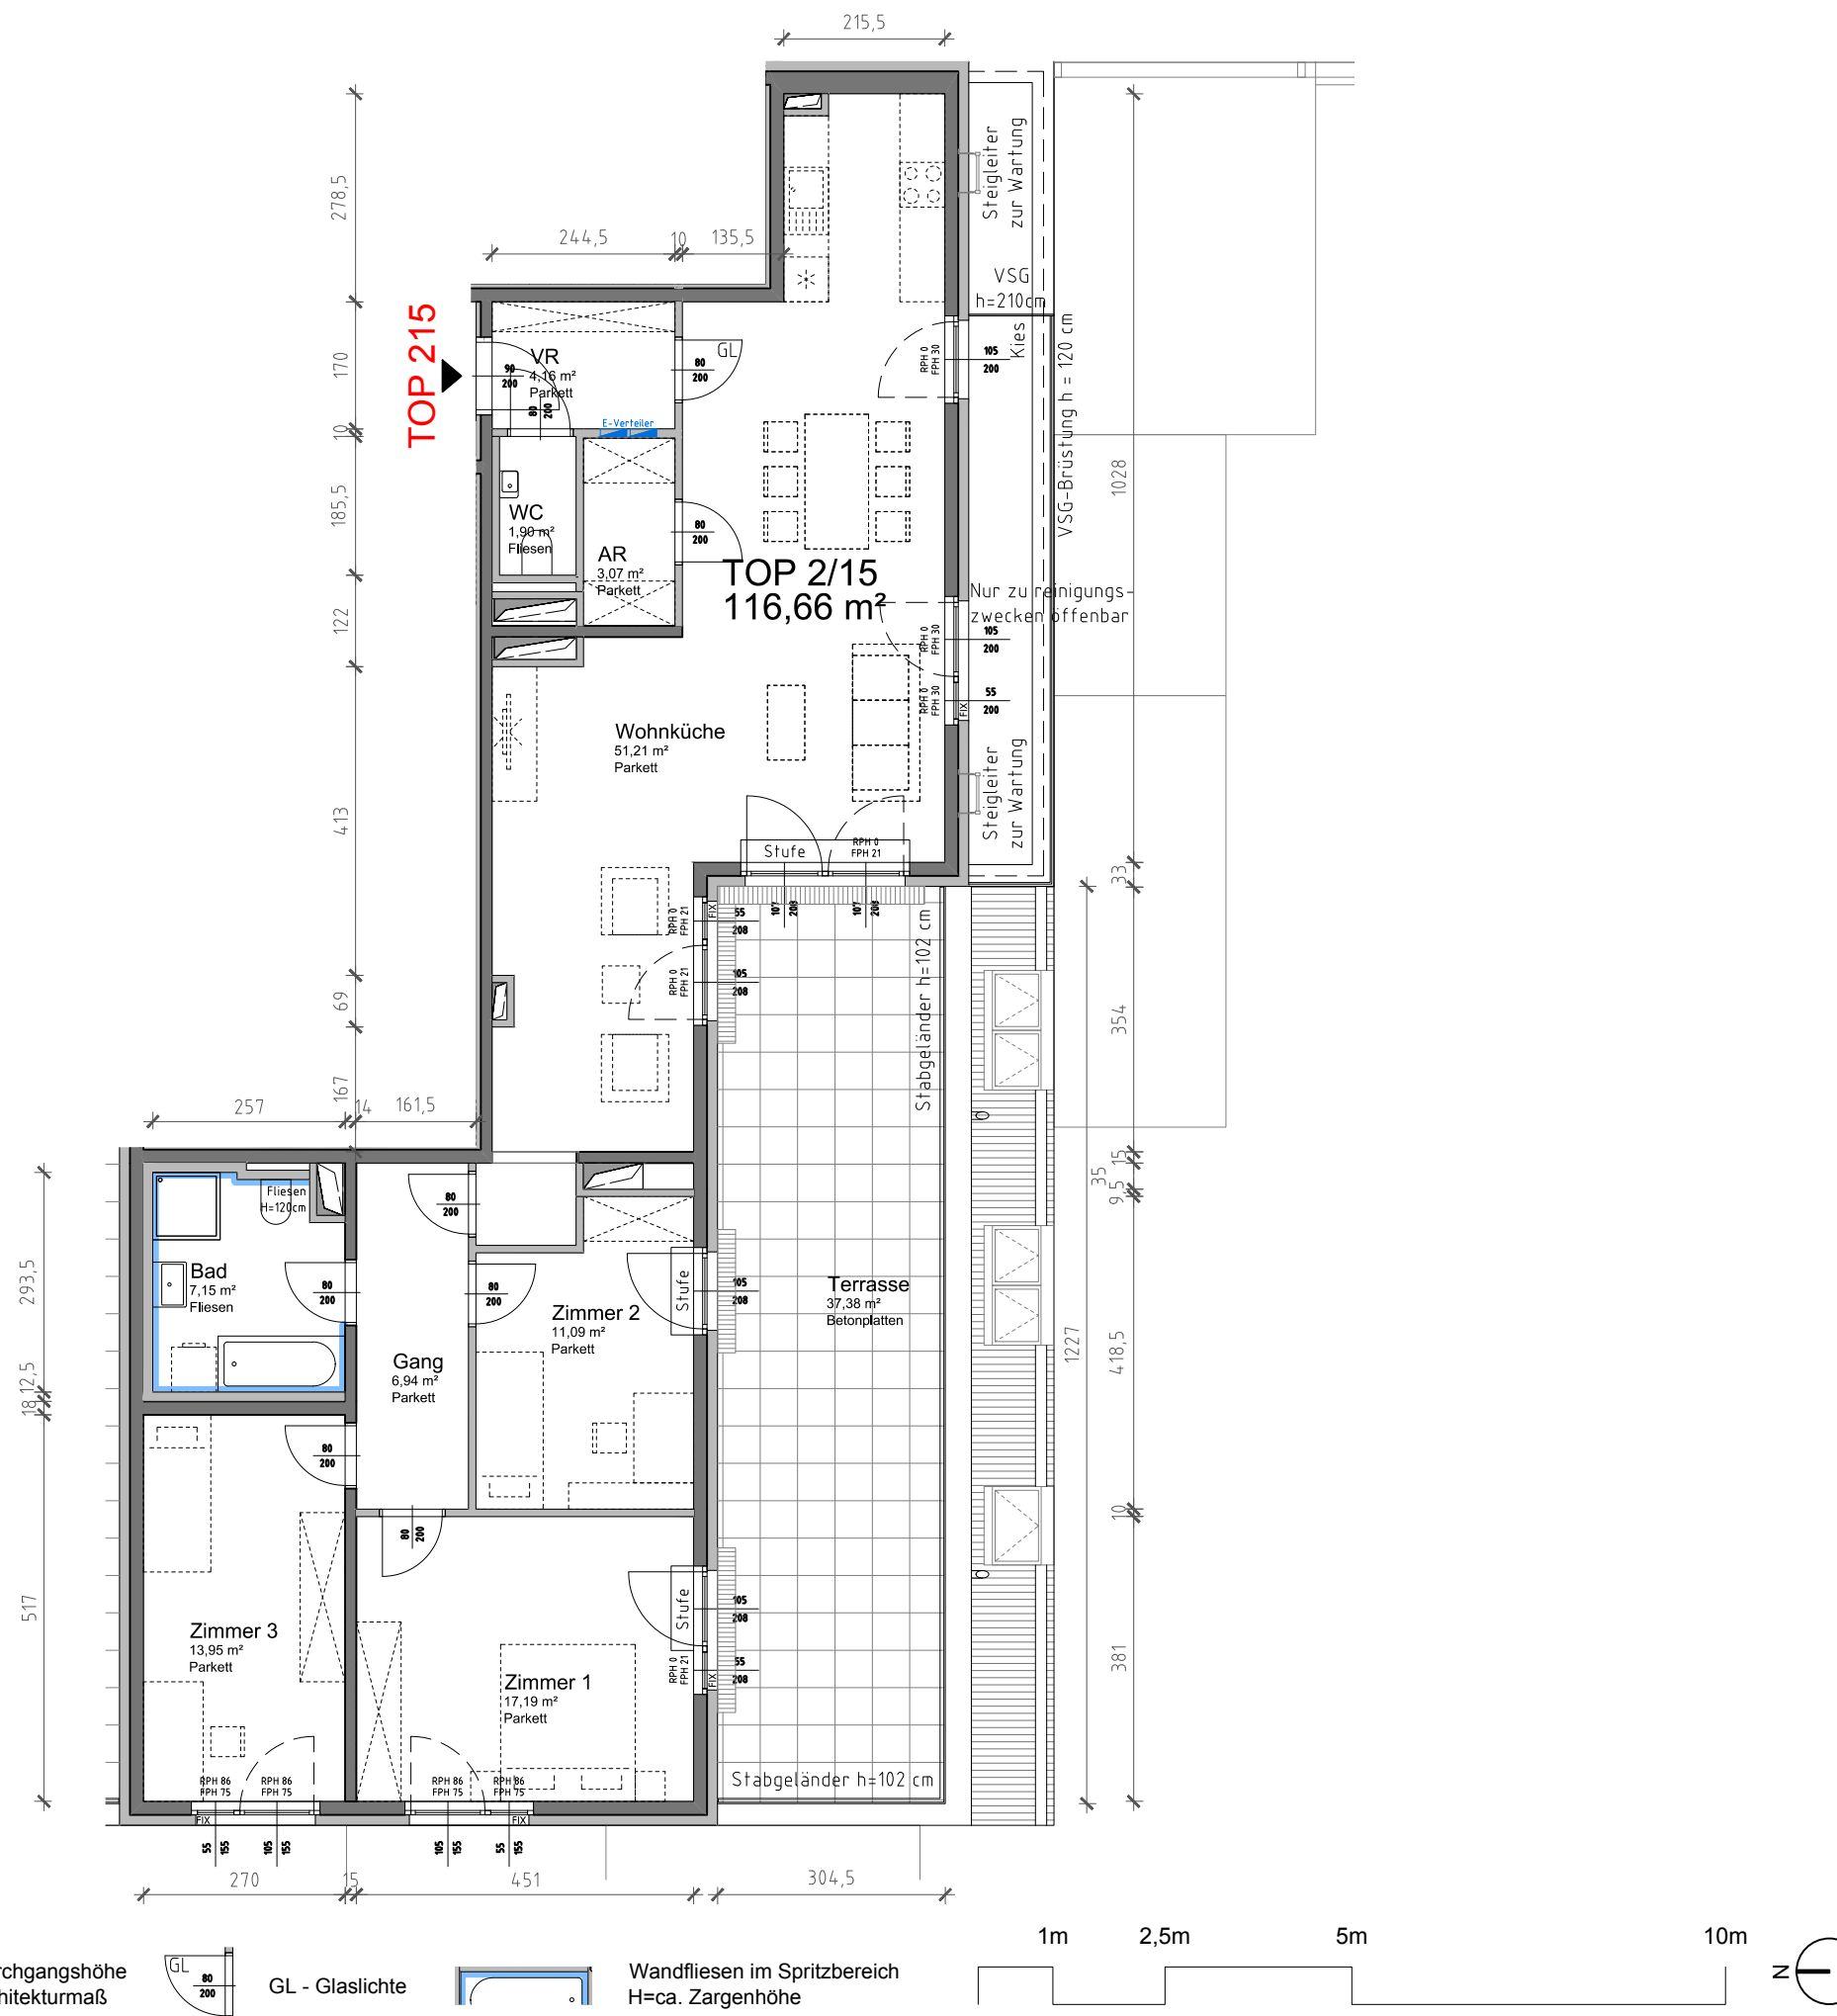

STADLBREITEN	11
STIEGE:	2
TOP:	215
STOCK:	2.DG
ZIMMER:	4
WOHNFLÄCHE:	116,66 m²
LOGGIA:	0,00 m²
GESAMTFLÄCHE:	116,66 m²
BALKON:	0,00 m²
TERRASSE:	37,38 m²
GARTEN:	0,00 m²
KELLERABTEIL:	3,80 m²

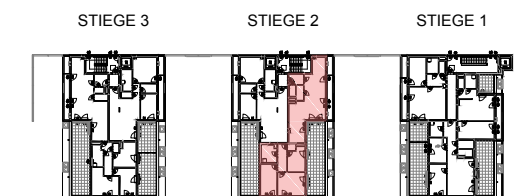

Türbeschriftungen - Durchgangsbreite / Durchgangshöhe
Fenster- und Balkontürbeschriftungen - Architekturmaß



GL - Glaslichte



Wandfliesen im Spritzbereich
H=ca. Zargenhöhe

1m 2,5m 5m 10m



Hinsichtlich der Boden- und Wandbeläge, sowie der Elektro-, Sanitär und sonstigen Ausstattungen gilt ausschließlich die jeweils aktuelle Bau- und Ausstattungsbeschreibung; sonstige Einrichtungsgegenstände dienen nur der Veranschaulichung und werden nicht geliefert; unverbindliche Plankopie, Änderungen während der Bauausführung vorbehalten! Maßangaben sind nicht für die Bestellung von Einbaumöbel verwendbar! Naturmaße erforderlich! Alle Quadratmeterangaben sind nach Rohbaumaßen berechnet. Die dargestellten Sanitärgegenstände und Heizkörper sind als Symbol zu verstehen. Änderungen bezüglich Größe und Lage behalten wir uns vor.

GRUNDRISS MÖBLIERUNGSVORSCHLAG

Änderungen vorbehalten!




WGA ZT GmbH
Himmelstraße 11
A-1190 Wien
T +43 1 320 35 51 - 0
www.wg-a.at

1:100


08.05.2018

WOHNHAUSANLAGE
1220 WIEN
STADLBREITEN 11


athome
wohnprojekte + ideen
at home Immobilien GmbH
Hernalser Gürtel 1, 1170 Wien

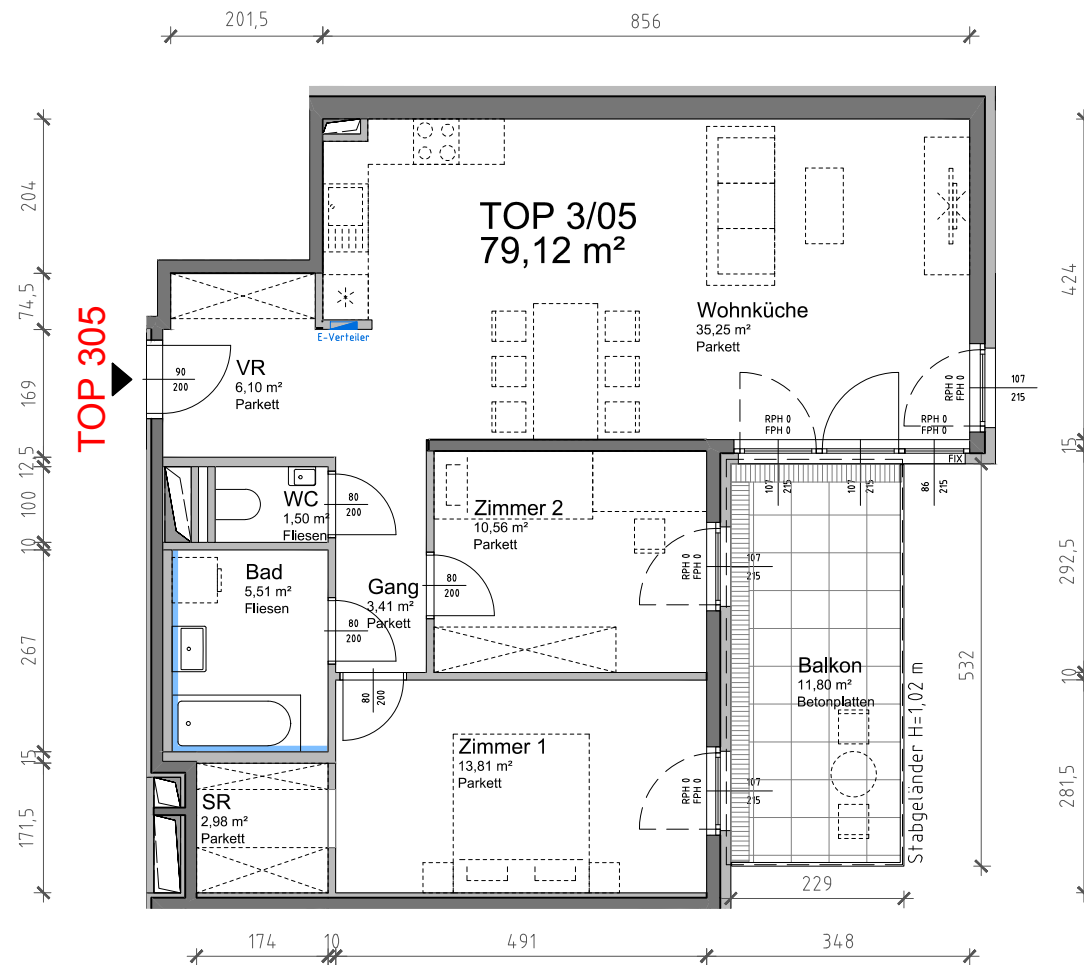


STADLBREITEN	11
STIEGE:	3
TOP:	305
STOCK:	1.OG
ZIMMER:	3
WOHNFLÄCHE:	79,12 m ²
LOGGIA:	0,00 m ²
GESAMTFLÄCHE:	79,12 m ²
BALKON:	11,80 m ²
TERRASSE:	0,00 m ²
GARTEN:	0,00 m ²
KELLERABTEIL:	3,30 m ²

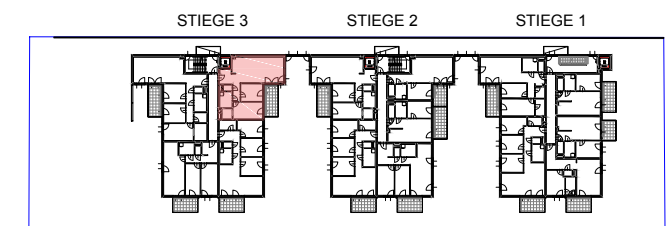

Türbeschriftungen - Durchgangsbreite / Durchgangshöhe
Fenster- und Balkontürbeschriftungen - Architekturmaß

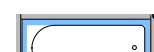

Wandfliesen im Spritzbereich
H=ca. Zargenhöhe

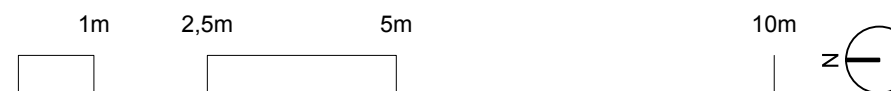

Hinsichtlich der Boden- und Wandbeläge, sowie der Elektro-, Sanitär und sonstigen Ausstattungen gilt ausschließlich die jeweils aktuelle Bau- und Ausstattungsbeschreibung; sonstige Einrichtungsgegenstände dienen nur der Veranschaulichung und werden nicht geliefert; unverbindliche Plankopie, Änderungen während der Bauausführung vorbehalten! Maßangaben sind nicht für die Bestellung von Einbaumöbel verwendbar! Naturmaße erforderlich! Alle Quadratmeterangaben sind nach Rohbaumaßen berechnet. Die dargestellten Sanitärgegenstände und Heizkörper sind als Symbol zu verstehen. Änderungen bezüglich Größe und Lage behalten wir uns vor.

GRUNDRISS MÖBLIERUNGSVORSCHLAG

Änderungen vorbehalten!



WGA ZT GmbH
Himmelstraße 11
A-1190 Wien
T +43 1 320 35 51 - 0
www.wg-a.at


1:100

08.05.2018

WOHNHAUSANLAGE
1220 WIEN
STADLBREITEN 11

athome
wohnprojekte + ideen


at home Immobilien GmbH
Hernalser Gürtel 1, 1170 Wien

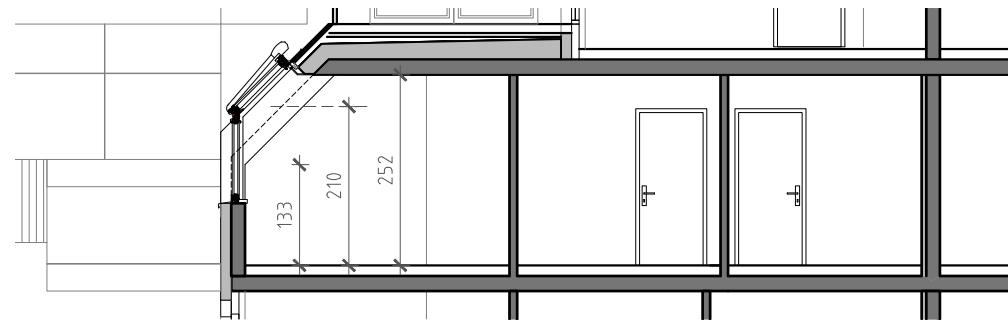


SCHNITT AA

240,5 15 252,5 10 100 12,5 264,5

TOP 311

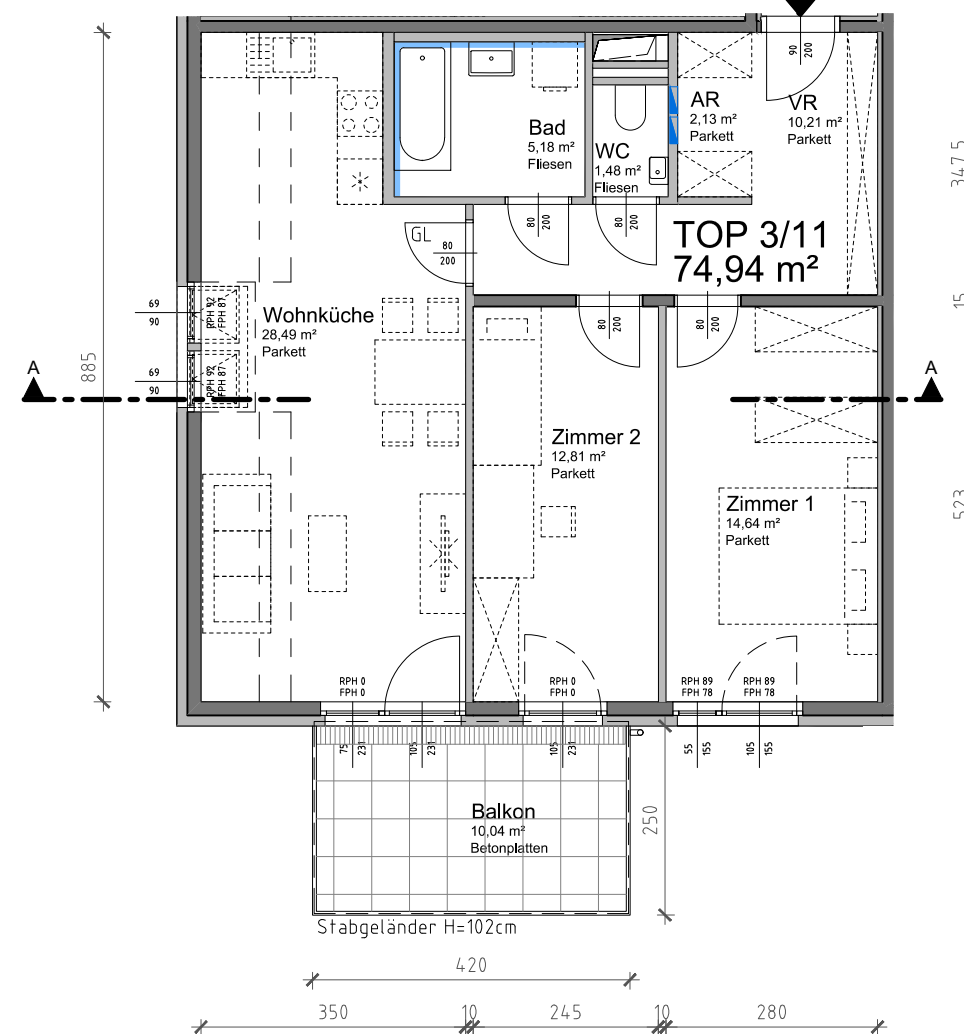


STADLBREITEN	11
STIEGE:	3
TOP:	311
STOCK:	1.DG
ZIMMER:	3
WOHNFLÄCHE:	74,94 m²
LOGGIA:	0,00 m ²
GESAMTFLÄCHE:	74,94 m²
BALKON:	10,04 m²
TERRASSE:	0,00 m ²
GARTEN:	0,00 m ²
KELLERABTEIL:	4,24 m²

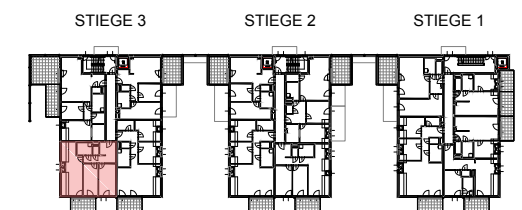

Türbeschriftungen - Durchgangsbreite / Durchgangshöhe
Fenster- und Balkontürbeschriftungen - Architekturmaß



GL - Glaslichte

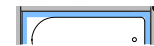

Wandfliesen im Spritzbereich
H=ca. Zargenhöhe

1m 2,5m 5m 10m



Hinsichtlich der Boden- und Wandbeläge, sowie der Elektro-, Sanitär und sonstigen Ausstattungen gilt ausschließlich die jeweils aktuelle Bau- und Ausstattungsbeschreibung; sonstige Einrichtungsgegenstände dienen nur der Veranschaulichung und werden nicht geliefert; unverbindliche Plankopie, Änderungen während der Bauausführung vorbehalten! Maßangaben sind nicht für die Bestellung von Einbaumöbel verwendbar! Naturmaße erforderlich! Alle Quadratmeterangaben sind nach Rohbaumaßen berechnet. Die dargestellten Sanitärgegenstände und Heizkörper sind als Symbol zu verstehen. Änderungen bezüglich Größe und Lage behalten wir uns vor.

GRUNDRISS MÖBLIERUNGSVORSCHLAG

Änderungen vorbehalten!



WGA ZT GmbH
Himmelstraße 11
A-1190 Wien
T +43 1 320 35 51 - 0
www.wg-a.at


1:100

08.05.2018


WOHNHAUSANLAGE
1220 WIEN
STADLBREITEN 11

at home
wohnprojekte + ideen


at home Immobilien GmbH
Hernalser Gürtel 1, 1170 Wien

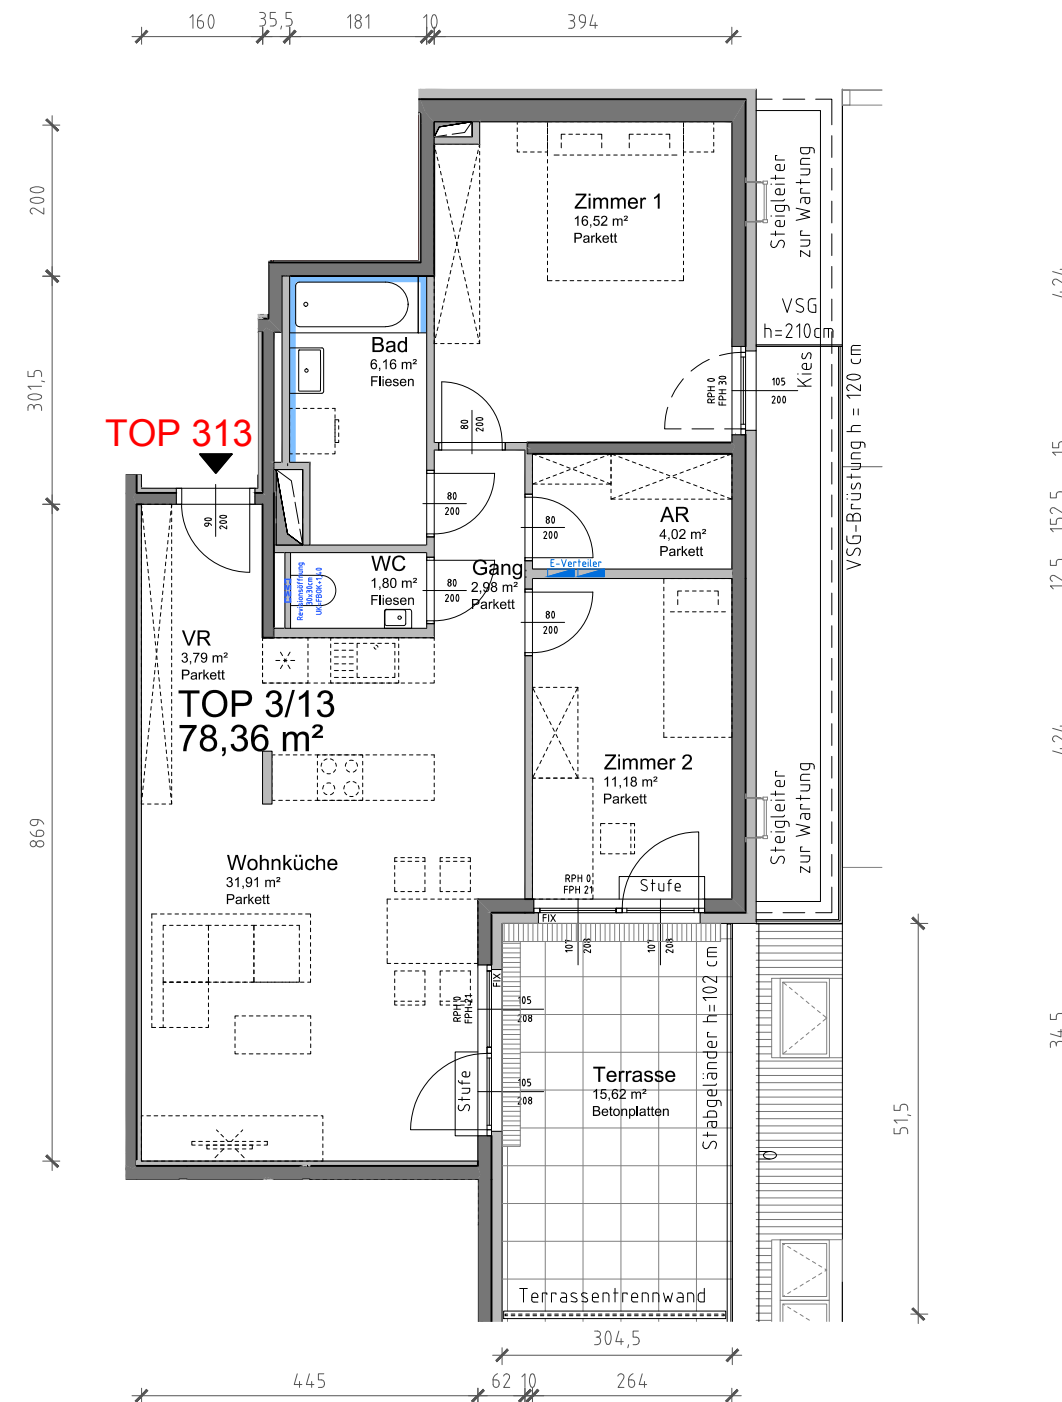


STADLBREITEN	11
STIEGE:	3
TOP:	313
STOCK:	2.DG
ZIMMER:	3
WOHNFLÄCHE:	78,36 m ²
LOGGIA:	0,00 m ²
GESAMTFLÄCHE:	78,36 m ²
BALKON:	0,00 m ²
TERRASSE:	15,62 m ²
GARTEN:	0,00 m ²
KELLERABTEIL:	4,66 m ²

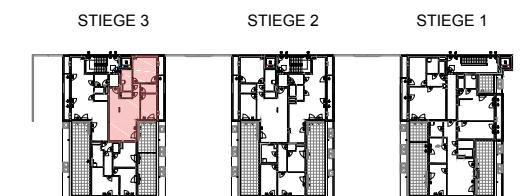

Türbeschriftungen - Durchgangsbreite / Durchgangshöhe
Fenster- und Balkontürbeschriftungen - Architekturmaß

 Wandfliesen im Spritzbereich
H=ca. Zargenhöhe

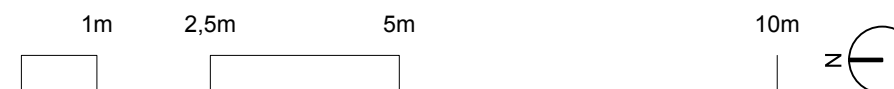

Hinsichtlich der Boden- und Wandbeläge, sowie der Elektro-, Sanitär und sonstigen Ausstattungen gilt ausschließlich die jeweils aktuelle Bau- und Ausstattungsbeschreibung; sonstige Einrichtungsgegenstände dienen nur der Veranschaulichung und werden nicht geliefert; unverbindliche Plankopie, Änderungen während der Bauausführung vorbehalten! Maßangaben sind nicht für die Bestellung von Einbaumöbel verwendbar! Naturmaße erforderlich! Alle Quadratmeterangaben sind nach Rohbaumaßen berechnet. Die dargestellten Sanitärgegenstände und Heizkörper sind als Symbol zu verstehen. Änderungen bezüglich Größe und Lage behalten wir uns vor.

GRUNDRISS MÖBLIERUNGSVORSCHLAG

Änderungen vorbehalten!



WGA ZT GmbH
Himmelstraße 11
A-1190 Wien
T +43 1 320 35 51 - 0
www.wg-a.at

1:100

08.05.2018