

WOHNHAUSANLAGE
1230 WIEN
KOLBEGASSE 71/71A




at home Immobilien-GmbH
Hernalser Gürtel 1
1170 Wien

KOLBEGASSE: 71
TOP: 71/14

STOCK: DG
ZIMMER: 3
WOHNFLÄCHE: 77,40 m²
GESAMTFLÄCHE: 77,40 m²
TERRASSE: 10,80 m²
EINLAGERUNGSRAUM ER 14_71: 1,93 m²

0 0,5m 1m 2m 5m
M 1:75 _ DIN A3 Stand: 28.06.2016

VERORTUNGSPLAN DACHGESCHOSS

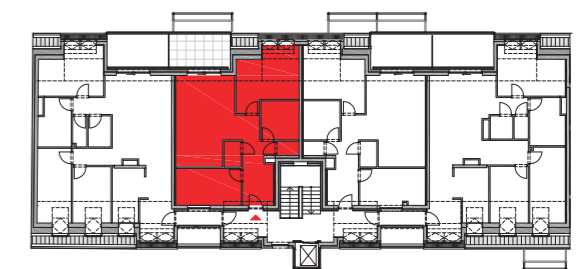



GRUNDRISS TOP 71/14

VORBEHALTLICH TECHNISCHER UND KONSTRUKTIVER ÄNDERUNGEN

PLANVERFASSER:



Wasagasse 7
A -1090 Wien
T +43 1 922 99 45
www.foam.co.at

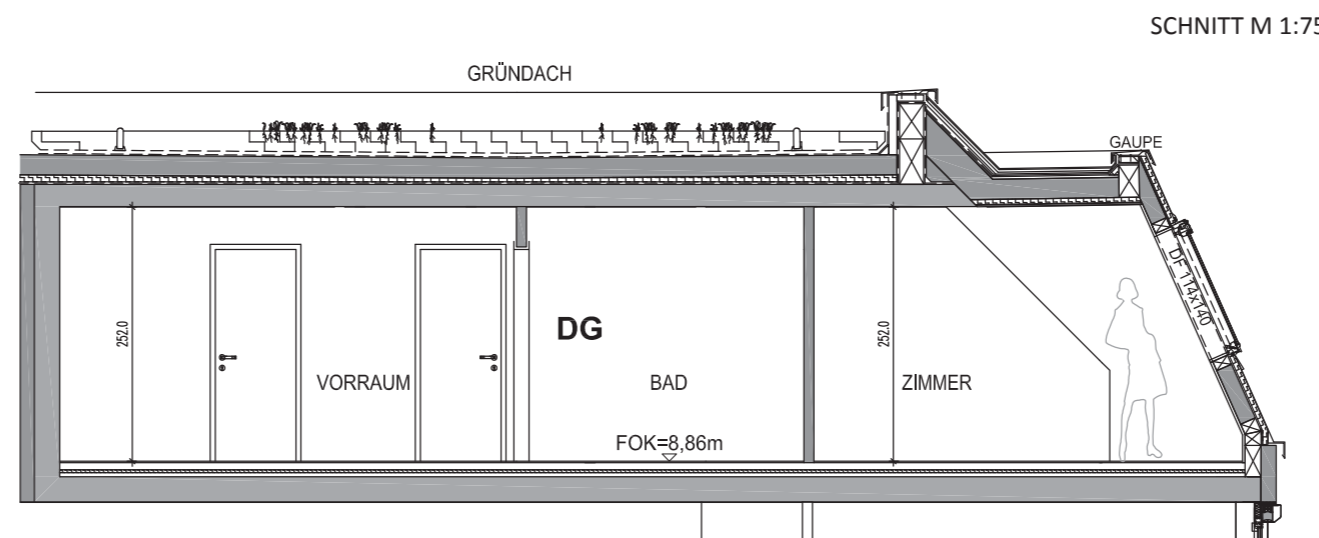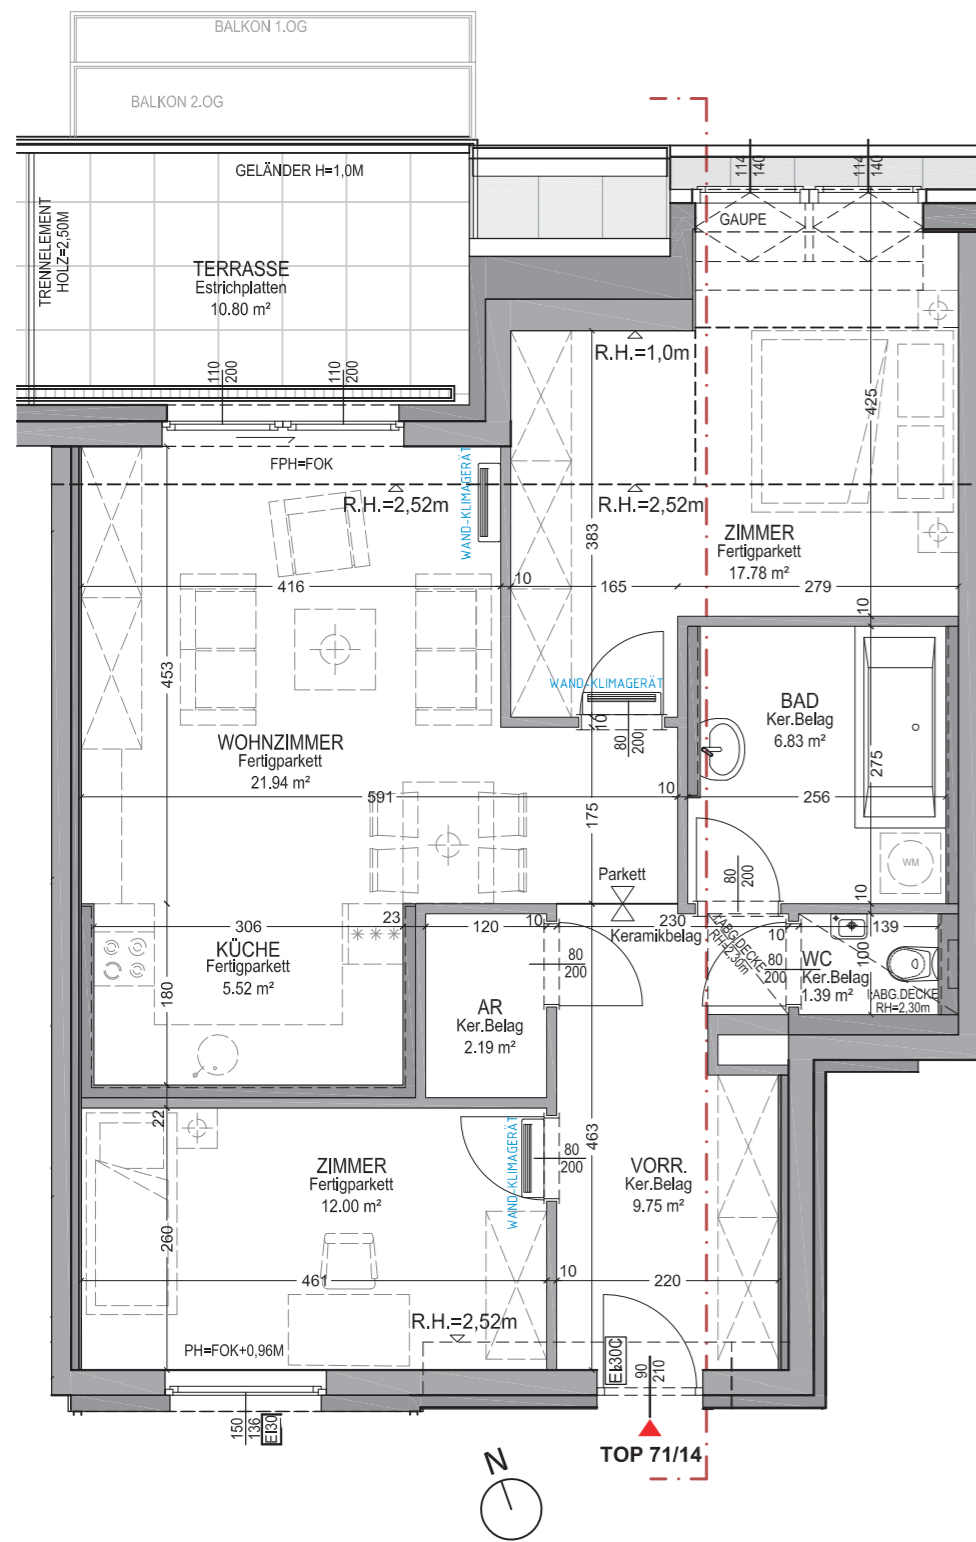

LEGENDE:

FPH	fertige Parapethöhe	DK	Dreh-Kipp	EM	Einmündung	VR	Vorraum	KG	Kühlschrank, Gefrierschrank
PH	Parapethöhe	HS	Hebe-Schiebe	RR	Regenrohr	ER	Einlagerungsraum	WM	Waschmaschine
FOK	Fußbodenoberkante	FIX	Fixverglasung	RH	Raumhöhe	SR	Schrankraum	BRE	Brandrauchentlüftung
STUK	Sturzunterkante	PT	Putztür	AR	Abstellraum	GS	Geschirrspüler	LÜ	Lüftung

Hinsichtlich der Boden- und Wandbeläge, sowie der Elektro-, Sanitär und sonstigen Ausstattungen gilt ausschließlich die jeweils aktuelle Bau- und Ausstattungsbeschreibung; sonstige Einrichtungsgegenstände dienen nur der Veranschaulichung und werden nicht geliefert; unverbindliche Plankopie, Änderungen während der Bauausführung vorbehalten! Maßangaben sind nicht für die Bestellung von Einbaumöbel verwendbar! Naturmaße erforderlich! Alle Quadratmeterangaben sind nach Rohbaumaßen berechnet. Die dargestellten Sanitärgegenstände und Heizkörper sind als Symbol zu verstehen. Änderungen bezüglich Größe und Lage behalten wir uns vor.

WOHNHAUSANLAGE
1230 WIEN
KOLBEGASSE 71/71A




at home Immobilien-GmbH
Hernalser Gürtel 1
1170 Wien

KOLBEGASSE: 71
TOP: 71/15

STOCK: DG
ZIMMER: 3
WOHNFLÄCHE: 76,49 m²
GESAMTFLÄCHE: 76,49 m²
TERRASSE: 10,80 m²
EINLAGERUNGSRAUM ER 15_71: 1,65 m²

0 0,5m 1m 2m 5m
M 1:75 _ DIN A3 Stand: 28.06.2016

VERORTUNGSPLAN DACHGESCHOSS

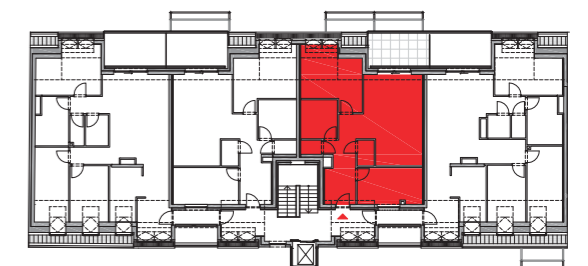



GRUNDRISS TOP 71/15

VORBEHALTLICH TECHNISCHER UND KONSTRUKTIVER ÄNDERUNGEN

PLANVERFASSER:



Wasagasse 7
A -1090 Wien
T +43 1 922 99 45
www.foam.co.at

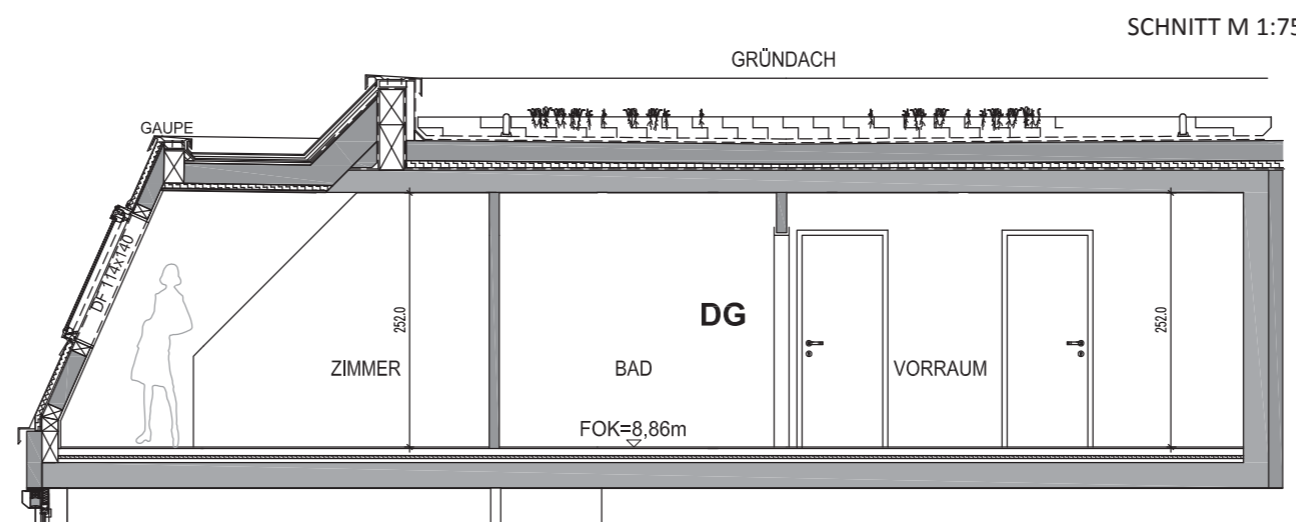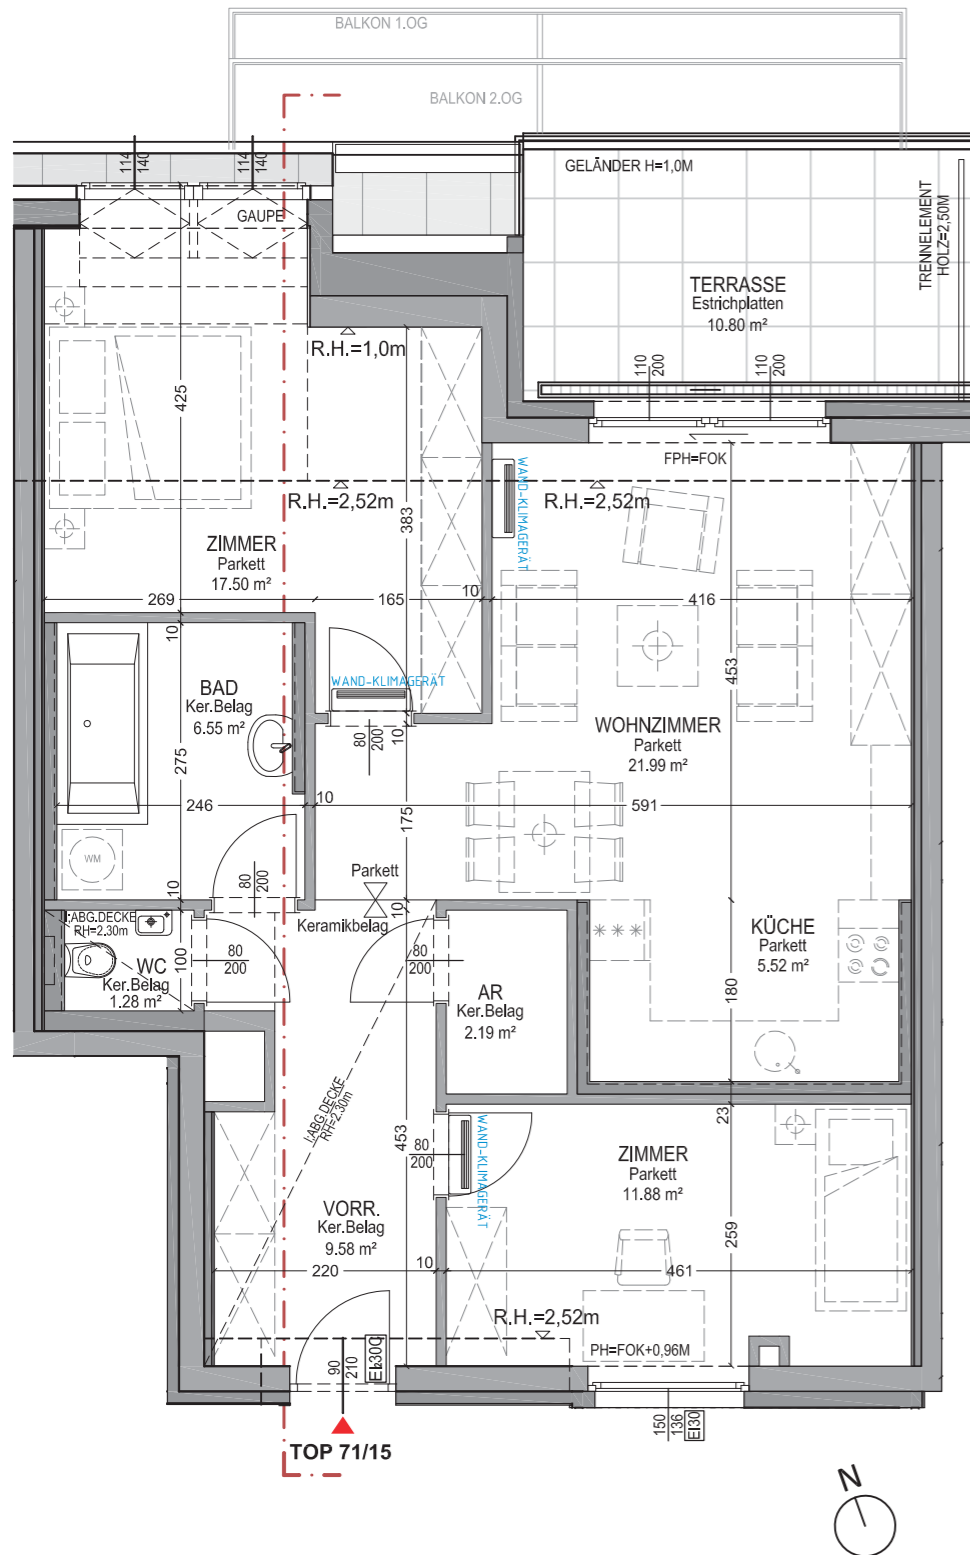

LEGENDE:	FPH fertige Parapethöhe	DK Dreh-Kipp	EM Einmündung	VR Vorraum	KG Kühlschrank, Gefrierschrank
	PH Parapethöhe	HS Hebe-Schiebe	RR Regenrohr	ER Einlagerungsraum	WM Waschmaschine
	FOK Fußbodenoberkante	FIX Fixverglasung	RH Raumhöhe	SR Schrankraum	BRE Braundrauchentlüftung
	STUK Sturzunterkante	PT Putztür	AR Abstellraum	GS Geschirrspüler	LÜ Lüftung

Hinsichtlich der Boden- und Wandbeläge, sowie der Elektro-, Sanitär und sonstigen Ausstattungen gilt ausschließlich die jeweils aktuelle Bau- und Ausstattungsbeschreibung; sonstige Einrichtungsgegenstände dienen nur der Veranschaulichung und werden nicht geliefert; unverbindliche Plankopie, Änderungen während der Bauausführung vorbehalten! Maßangaben sind nicht für die Bestellung von Einbaumöbel verwendbar! Naturmaße erforderlich! Alle Quadratmeterangaben sind nach Rohbaumaßen berechnet. Die dargestellten Sanitärgegenstände und Heizkörper sind als Symbol zu verstehen. Änderungen bezüglich Größe und Lage behalten wir uns vor.