



# GARAGE TEIL 1

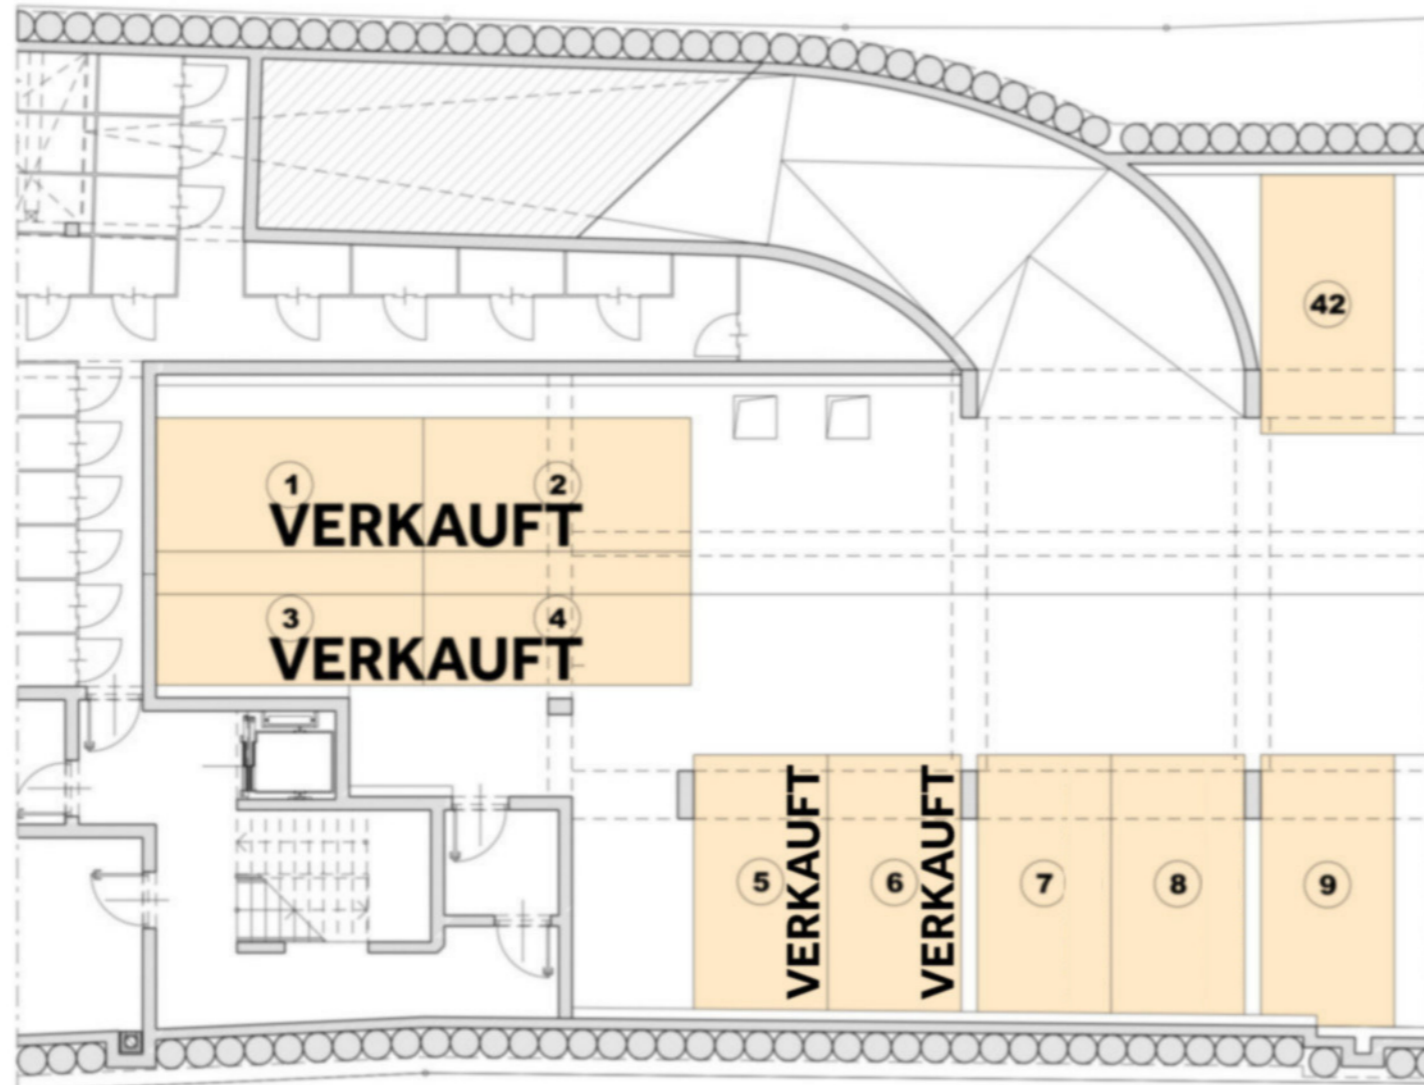

## GRUNDRISSPLAN

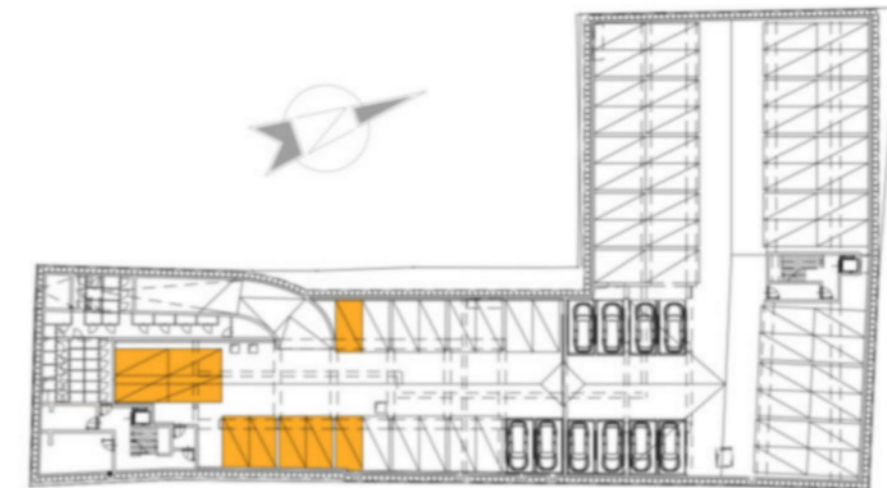

0 1 2 3 4 5 METER

PLANSTAND: 16.11.2020

Technische Änderungen und Abweichungen planlicher Art durch den Bauträger sind während der Buphase jederzeit möglich und stellen keine Wertveränderung dar.

VF

EIN PROJEKT DER  
VMF IMMOBILIEN

[www.vmfimmo.at](http://www.vmfimmo.at)



ARCHITEKTEN


kunath trenkwaldner ZT OG

STAATLICH BEFUGTE UND BEEIDETE ZIVILTECHNIKER


[www.kunathtrenkwaldner.at](http://www.kunathtrenkwaldner.at)

**A-2333 LEOPOLDSDORF  
HAUPTSTRASSE 11**

# GARAGE TEIL 2

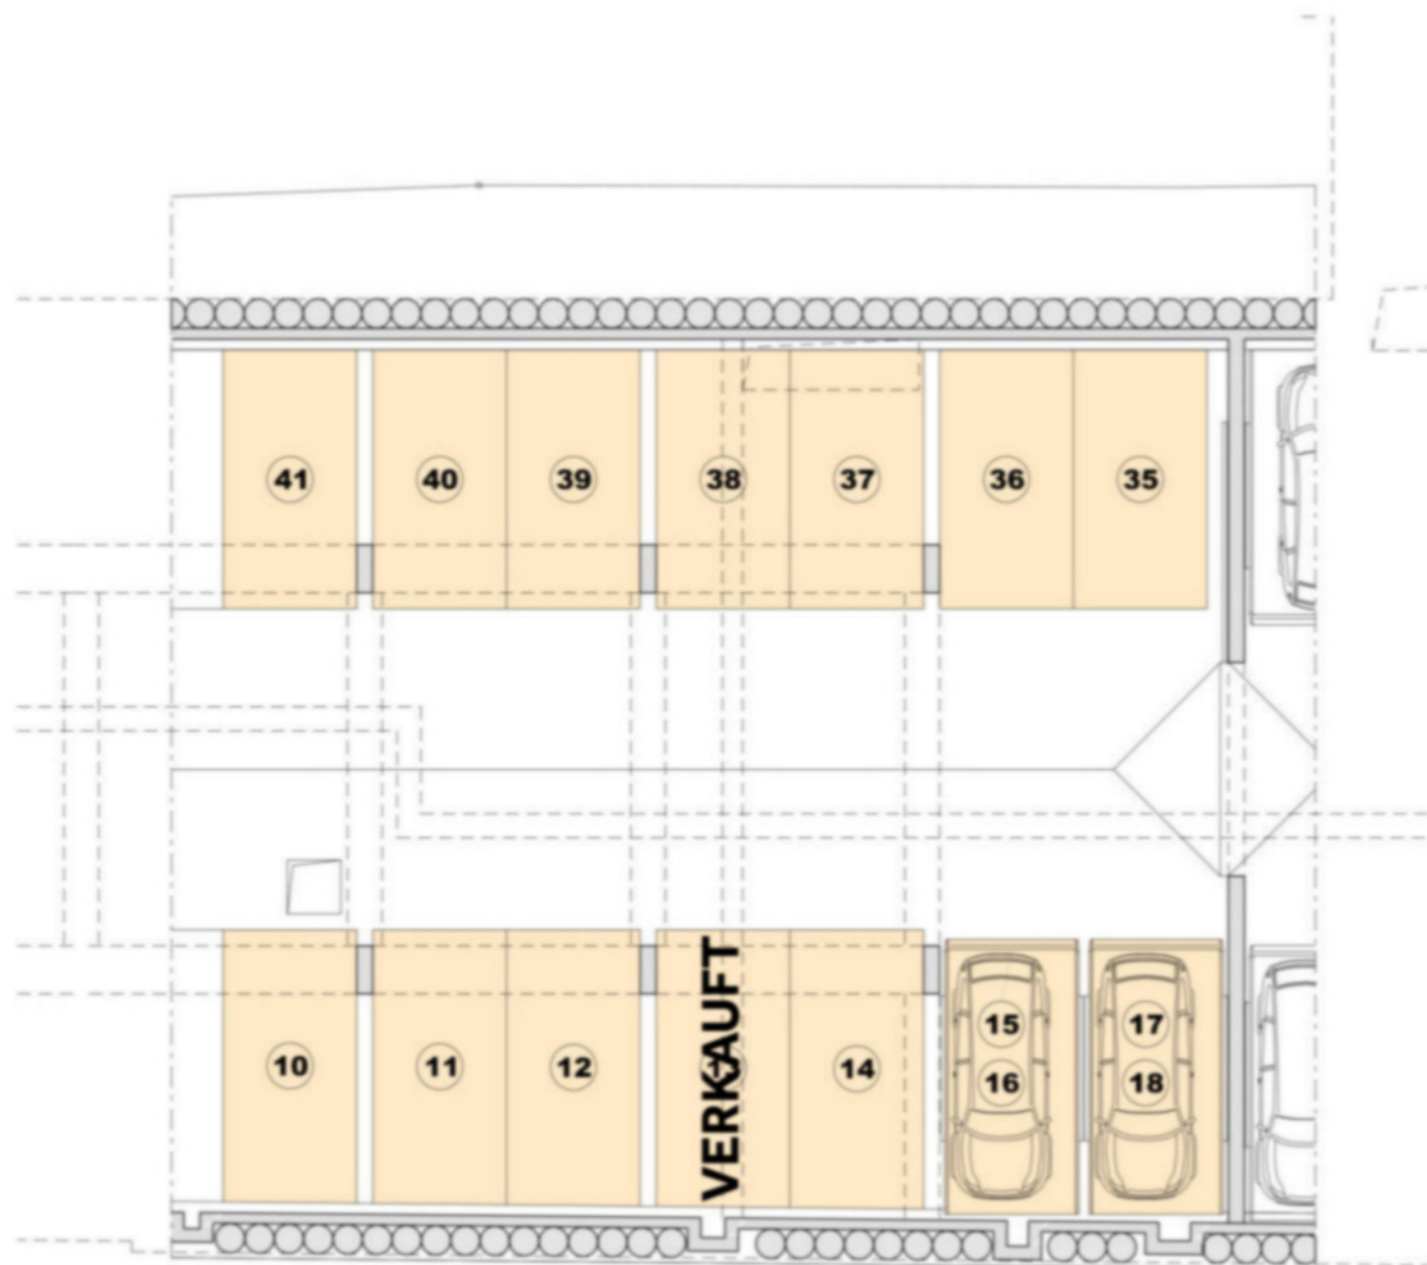

## GRUNDRISSPLAN

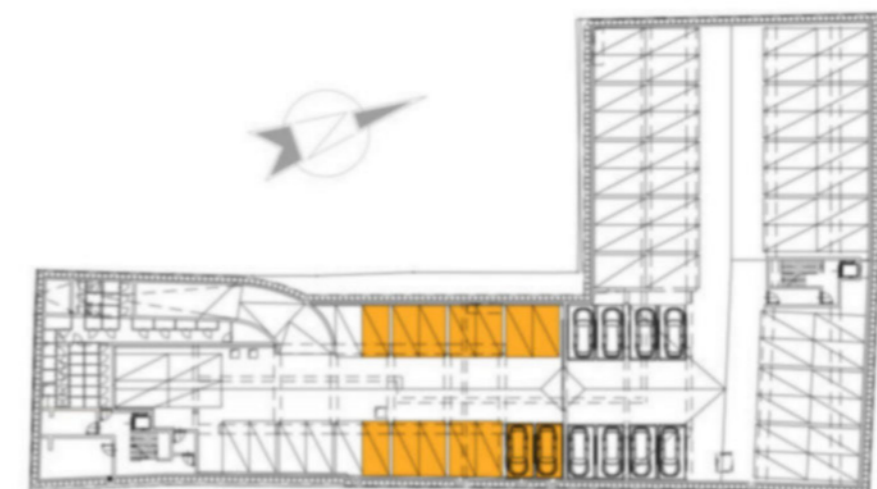

PLANSTAND: 16.11.2020

Technische Änderungen und Abweichungen planlicher Art durch den Bauträger sind während der Buphase jederzeit möglich und stellen keine Wertveränderung dar.



EIN PROJEKT DER  
VMF IMMOBILIEN

[www.vmfimmo.at](http://www.vmfimmo.at)



ARCHITEKTEN


kunath trenkwaldner ZT OG

STAATLICH BEFUGTE UND BEEIDETE ZIVILTECHNIKER


[www.kunathtrenkwaldner.at](http://www.kunathtrenkwaldner.at)

**A-2333 LEOPOLDSDORF  
HAUPTSTRASSE 11**

# GARAGE TEIL 3

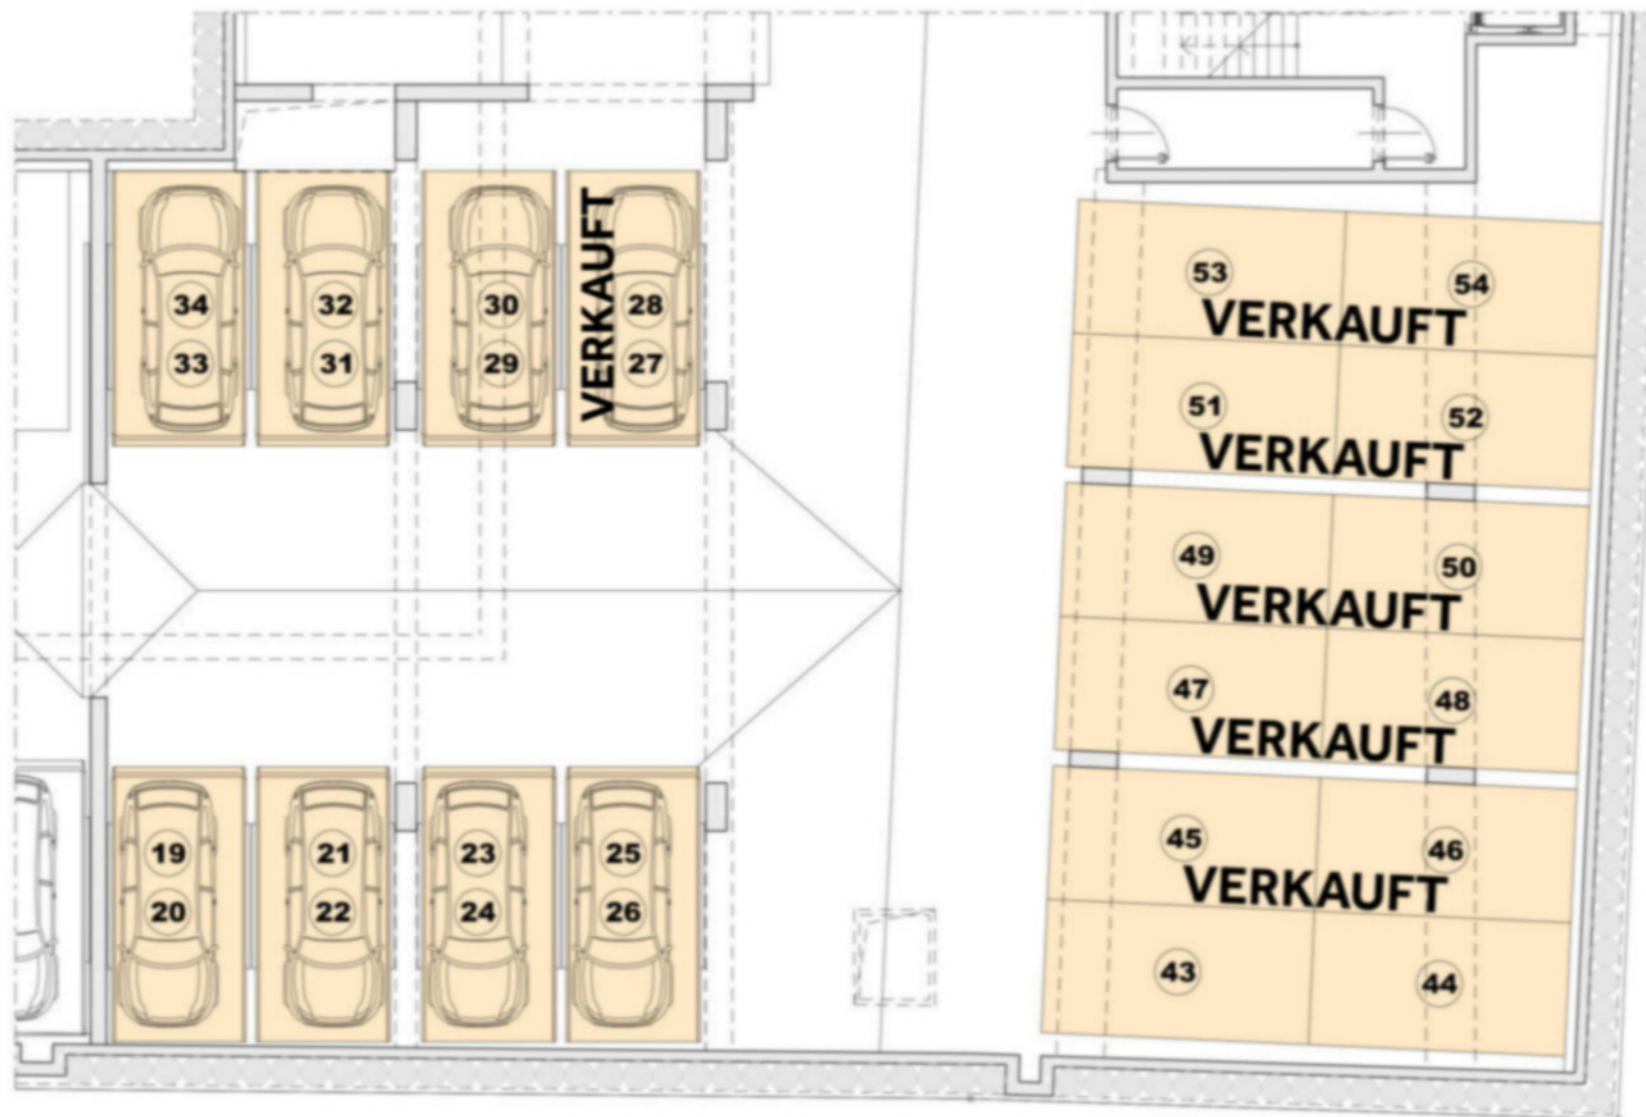

## GRUNDRISSPLAN

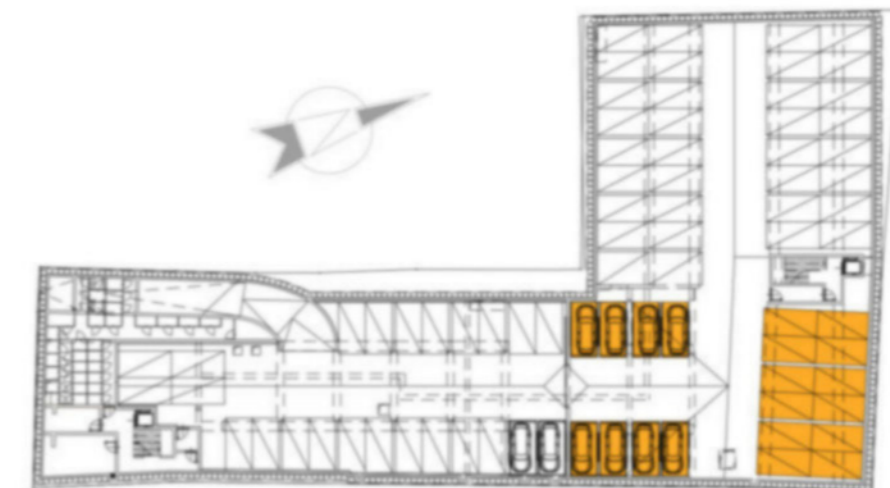

PLANSTAND: 16.11.2020

Technische Änderungen und Abweichungen planlicher Art durch den Bauträger sind während der Buphase jederzeit möglich und stellen keine Wertveränderung dar.



EIN PROJEKT DER  
VMF IMMOBILIEN

[www.vmfimmo.at](http://www.vmfimmo.at)




ARCHITEKTEN

kunath trenkwaldner ZT OG


STAATLICH BEFUGTE UND BEEIDETE ZIVILTECHNIKER

[www.kunathtrenkwaldner.at](http://www.kunathtrenkwaldner.at)

# GARAGE TEIL 4

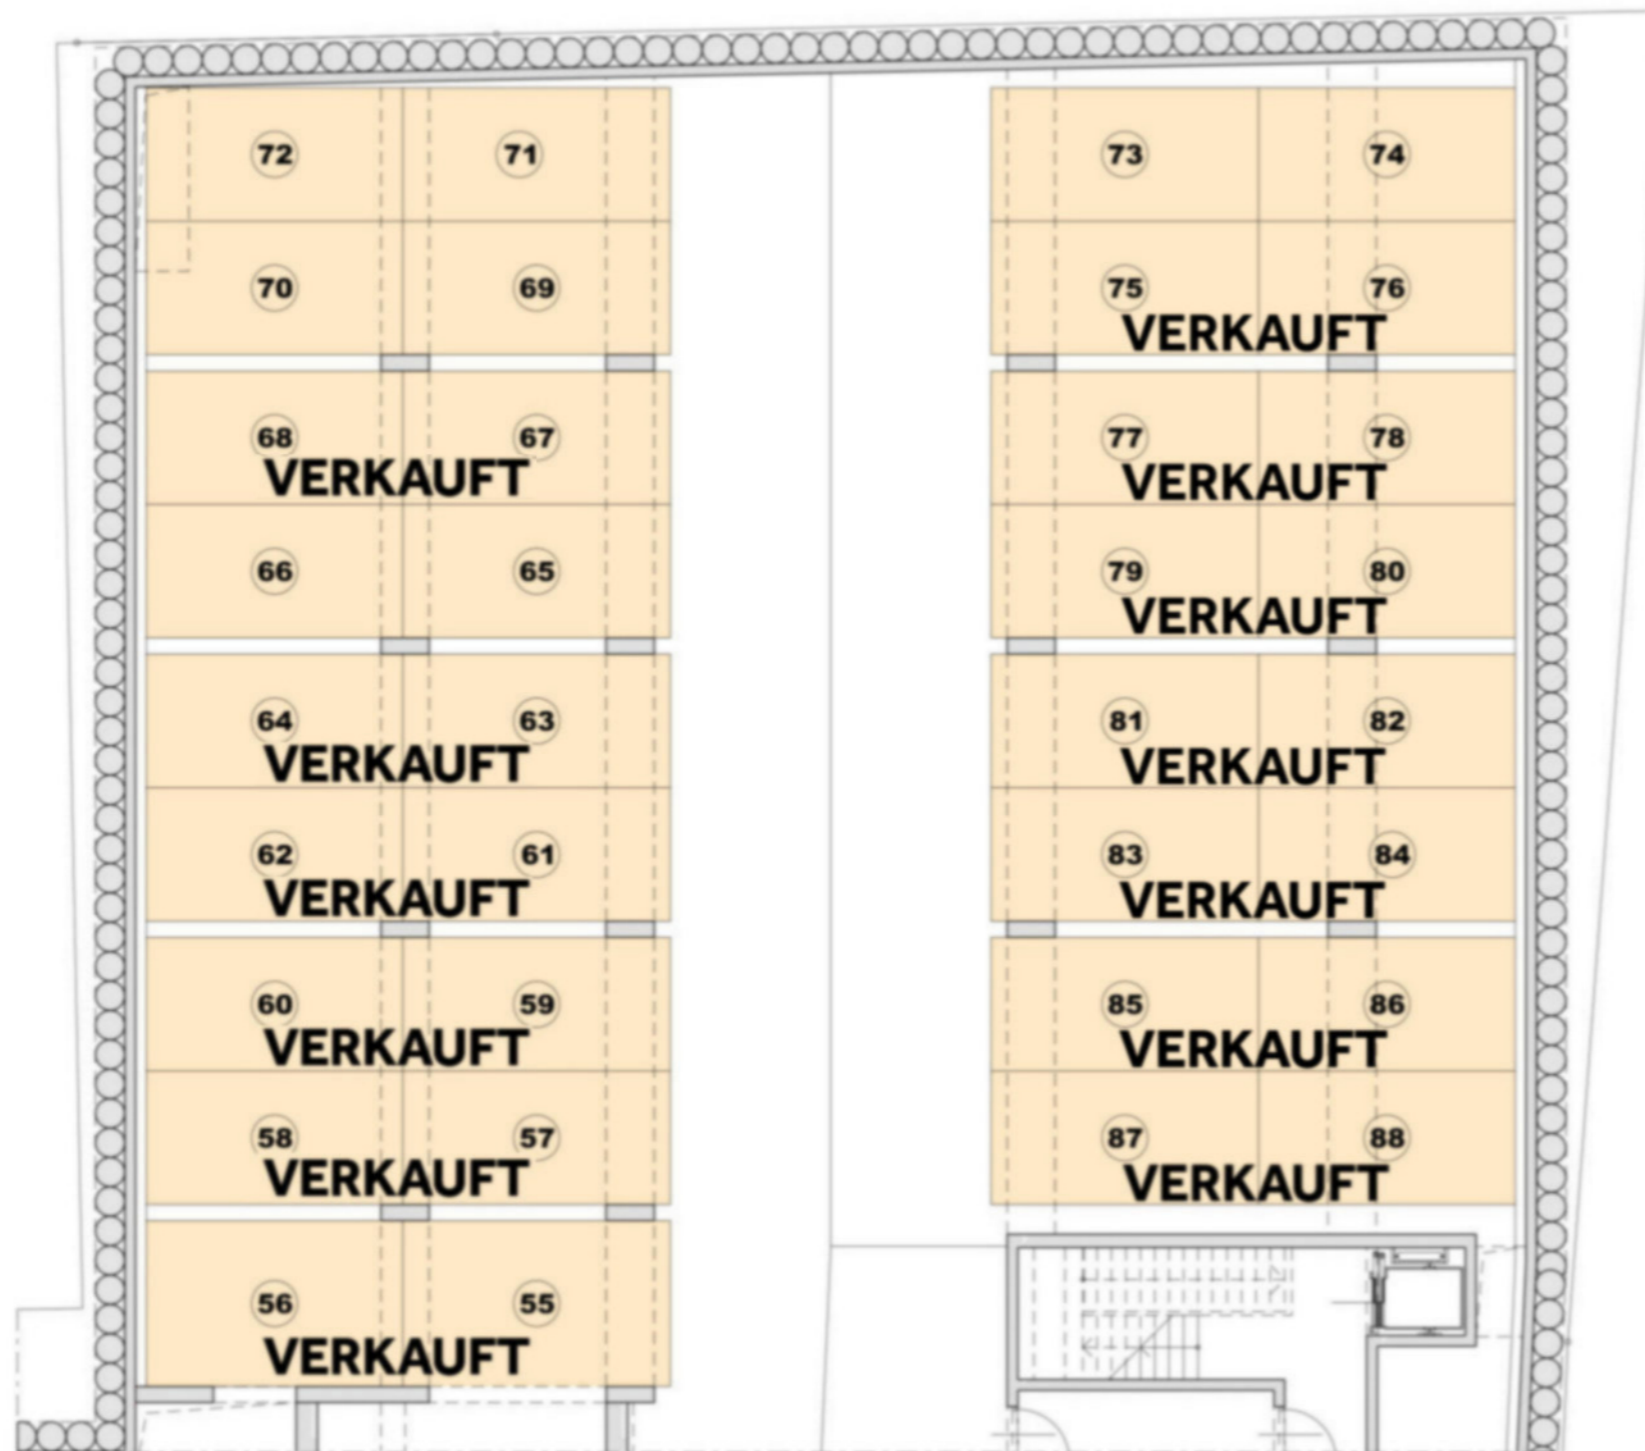

## GRUNDRISSPLAN

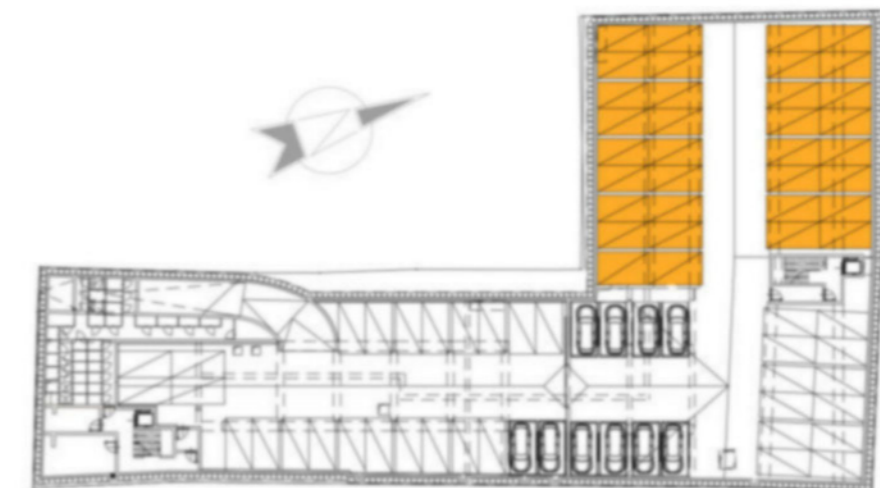

**A-2333 LEOPOLDSDORF  
HAUPTSTRASSE 11**



**PLANSTAND: 16.11.2020**

Technische Änderungen und Abweichungen planlicher Art durch den Bauträger sind während der Buphase jederzeit möglich und stellen keine Wertveränderung dar.

**VF**

**EIN PROJEKT DER  
VMF IMMOBILIEN**

[www.vmfimmo.at](http://www.vmfimmo.at)



ARCHITEKTEN

**kunath trenkwaldner ZT OG**

STAATLICH BEFUGTE UND BEEIDETE ZIVILTECHNIKER

[www.kunathtrenkwaldner.at](http://www.kunathtrenkwaldner.at)