

FAHRBACHGASSE 6-8
A-1210 Wien




ÜBERSICHTSPLAN
2. UNTERGESCHOSS



M 1 : 200 bei Ausdruck auf DIN A3 0236-VP-UE-098 | 27.07.2023




SWAP

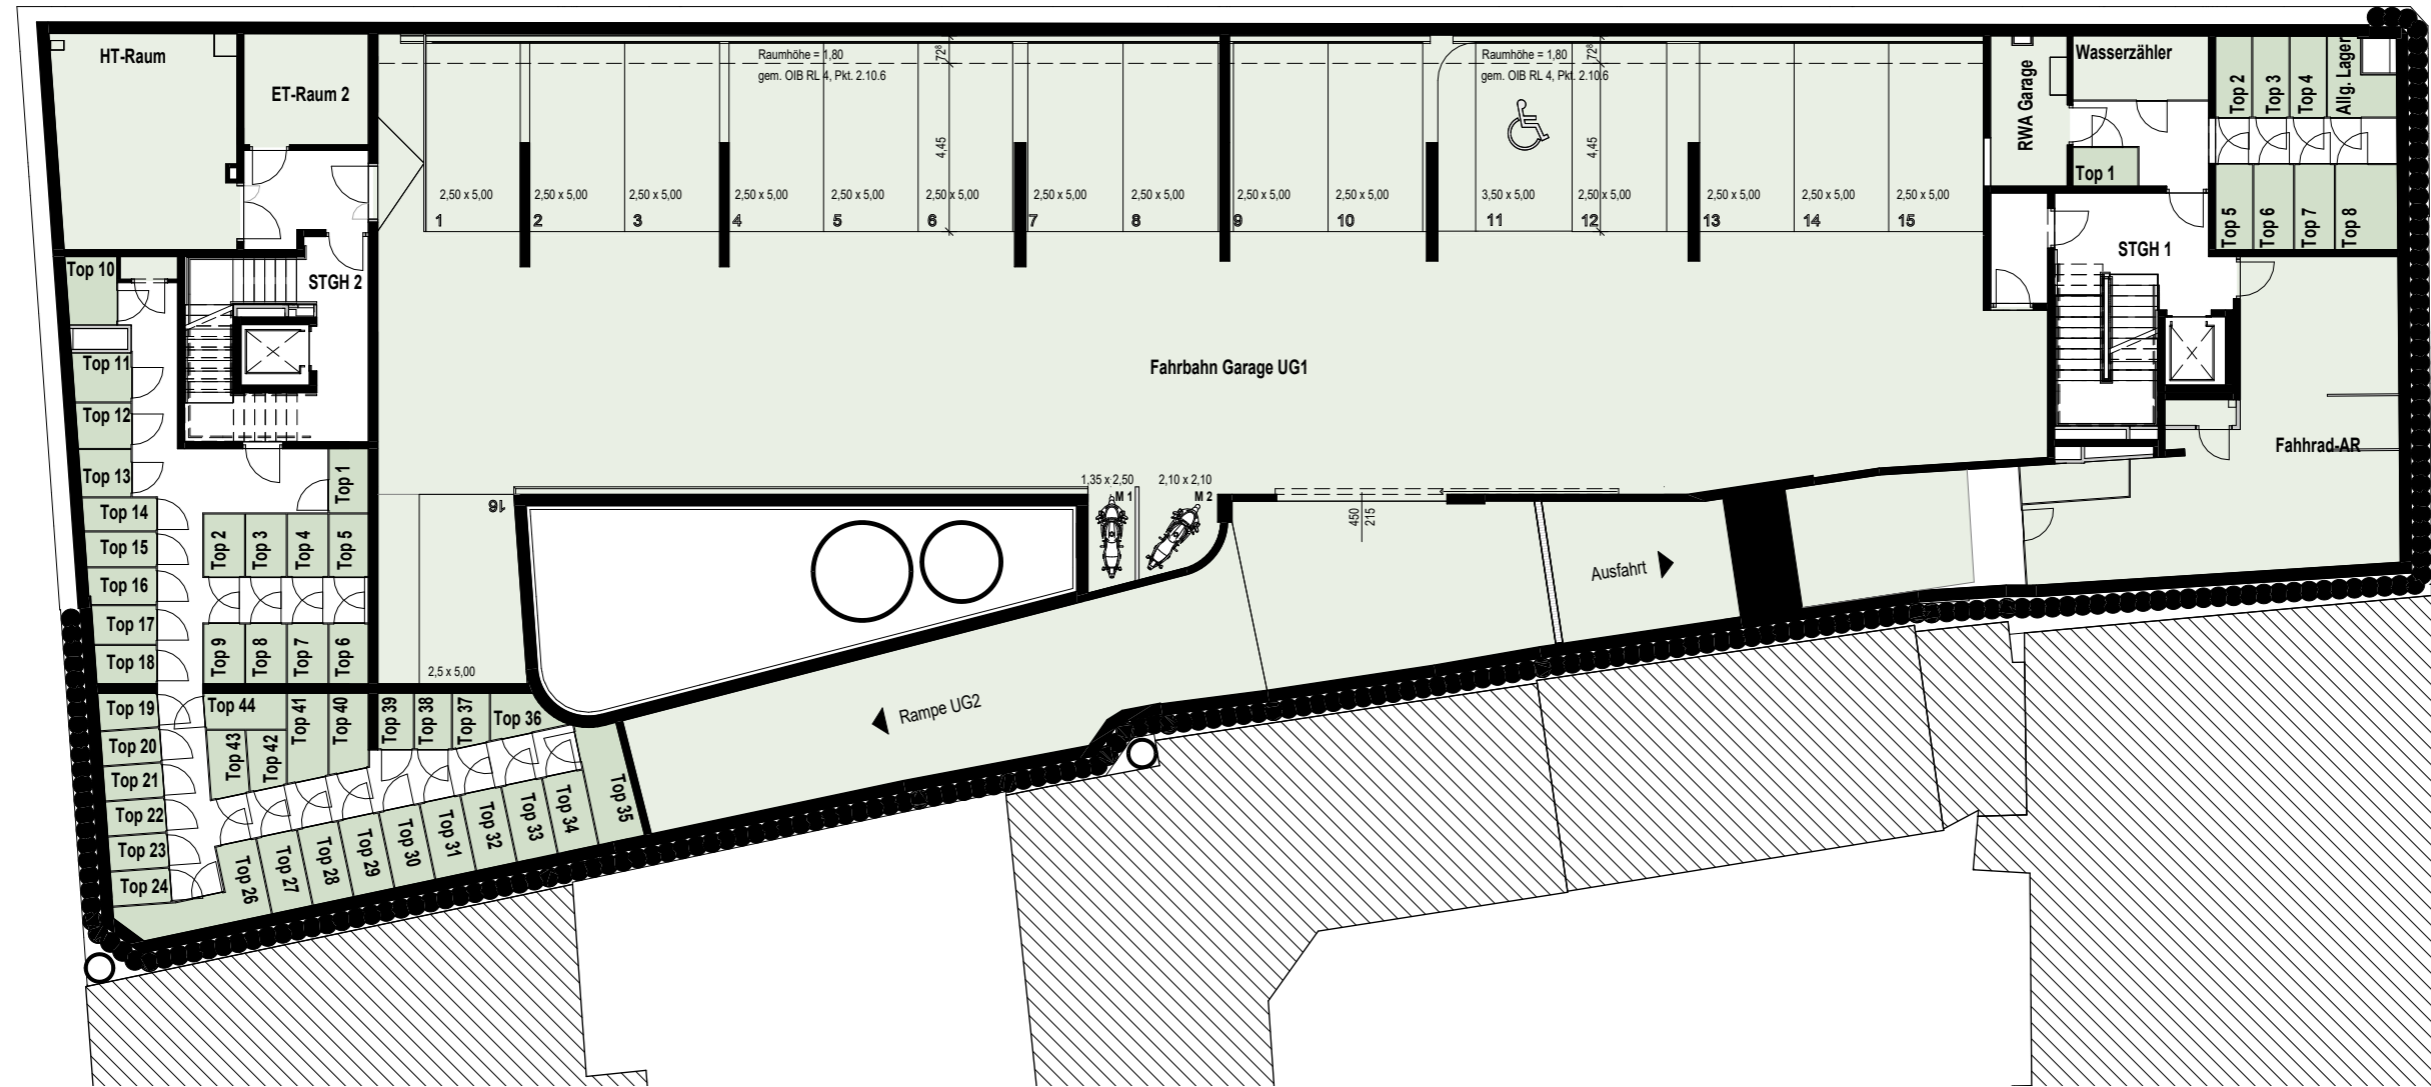


FAHRBACHGASSE 6-8
A-1210 Wien



ÜBERSICHTSPLAN
1. UNTERGESCHOSS

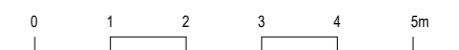

M 1 : 200 bei Ausdruck auf DIN A3 0236-VP-UE-099 | 27.07.2023

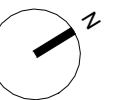

SWAP

FAHRBACHGASSE

Stiege 1
Zugang Schloßhoferstraße 22



SCHLOSSHOFERSTRASSE

SCHLIEMANNGASSE

FAHRBACHGASSE 6-8

A-1210 Wien

ÜBERSICHTSPLAN
ERDGESCHOSS



M 1 : 200 bei Ausdruck auf DIN A3 0236-VP-UE-100 | 27.07.2023

